


GRAND-RUE 38
AILE OUEST - REZ

 Sans échelle
27.02.2016

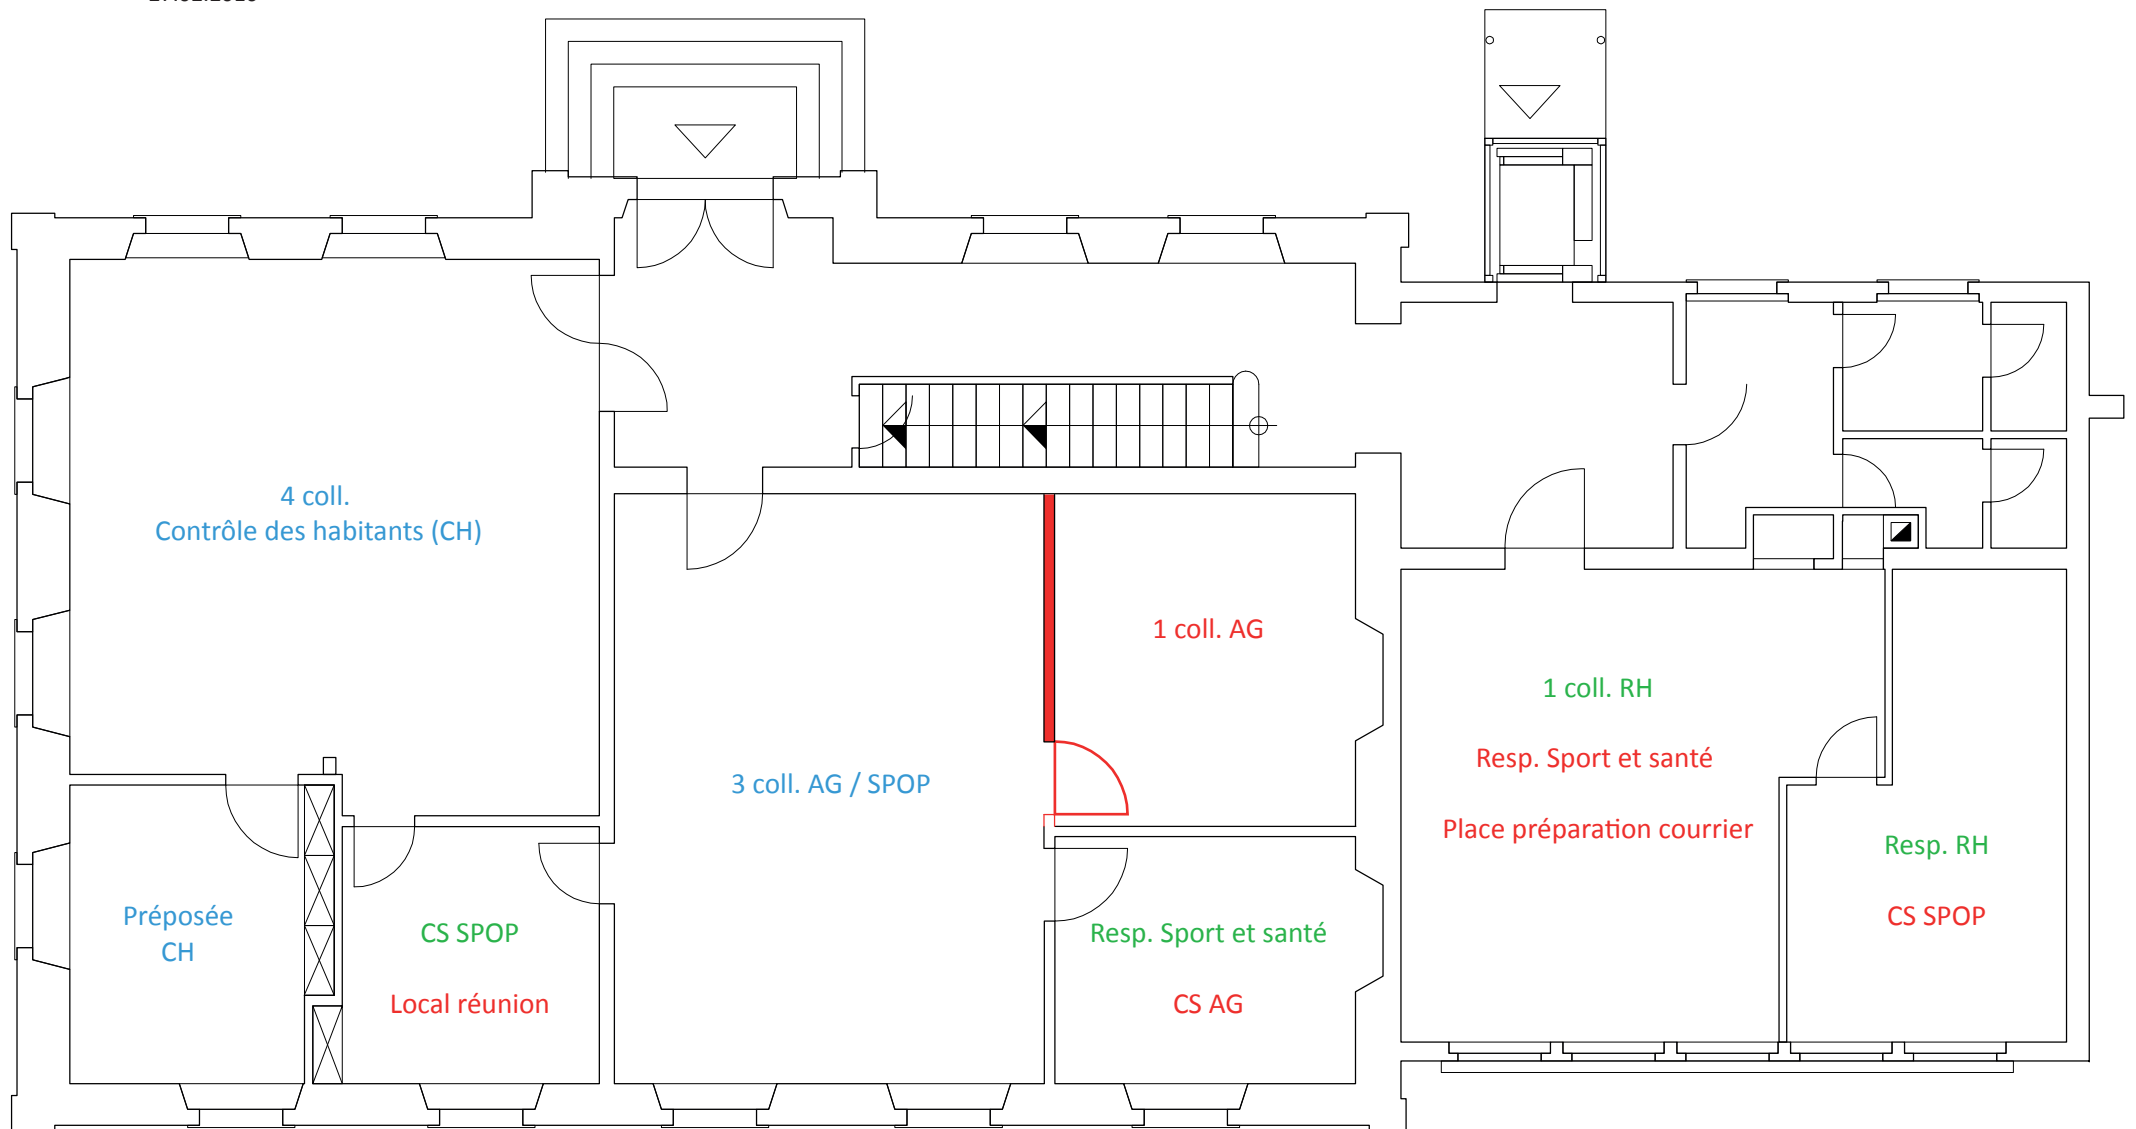


Occupant **actuel**
Occupant **nouveau**
Occupant **inchangé**

Coll. : collaborateur (trice)
Resp. : responsable
CS : chef(fe) de service

GRAND-RUE 38
AILE EST - 1er ETAGE

 Sans échelle
27.02.2016

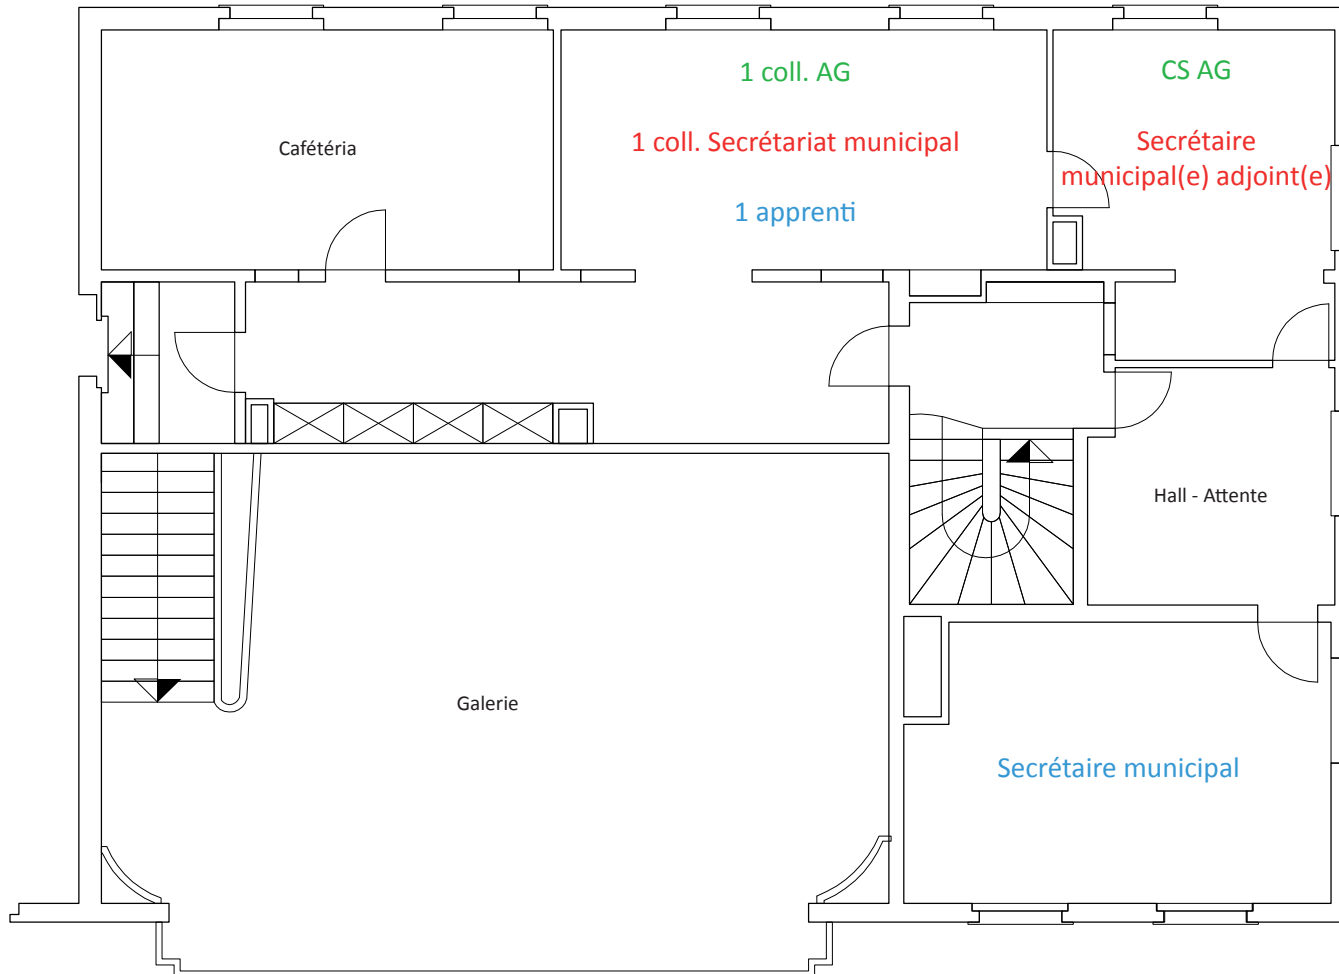


Occupant actuel
Occupant nouveau
Occupant inchangé

Coll. : collaborateur (trice)
Resp. : responsable
CS : chef(fe) de service

GRAND-RUE 38
AILE OUEST - 1er ETAGE


↗^N Sans échelle
27.02.2016

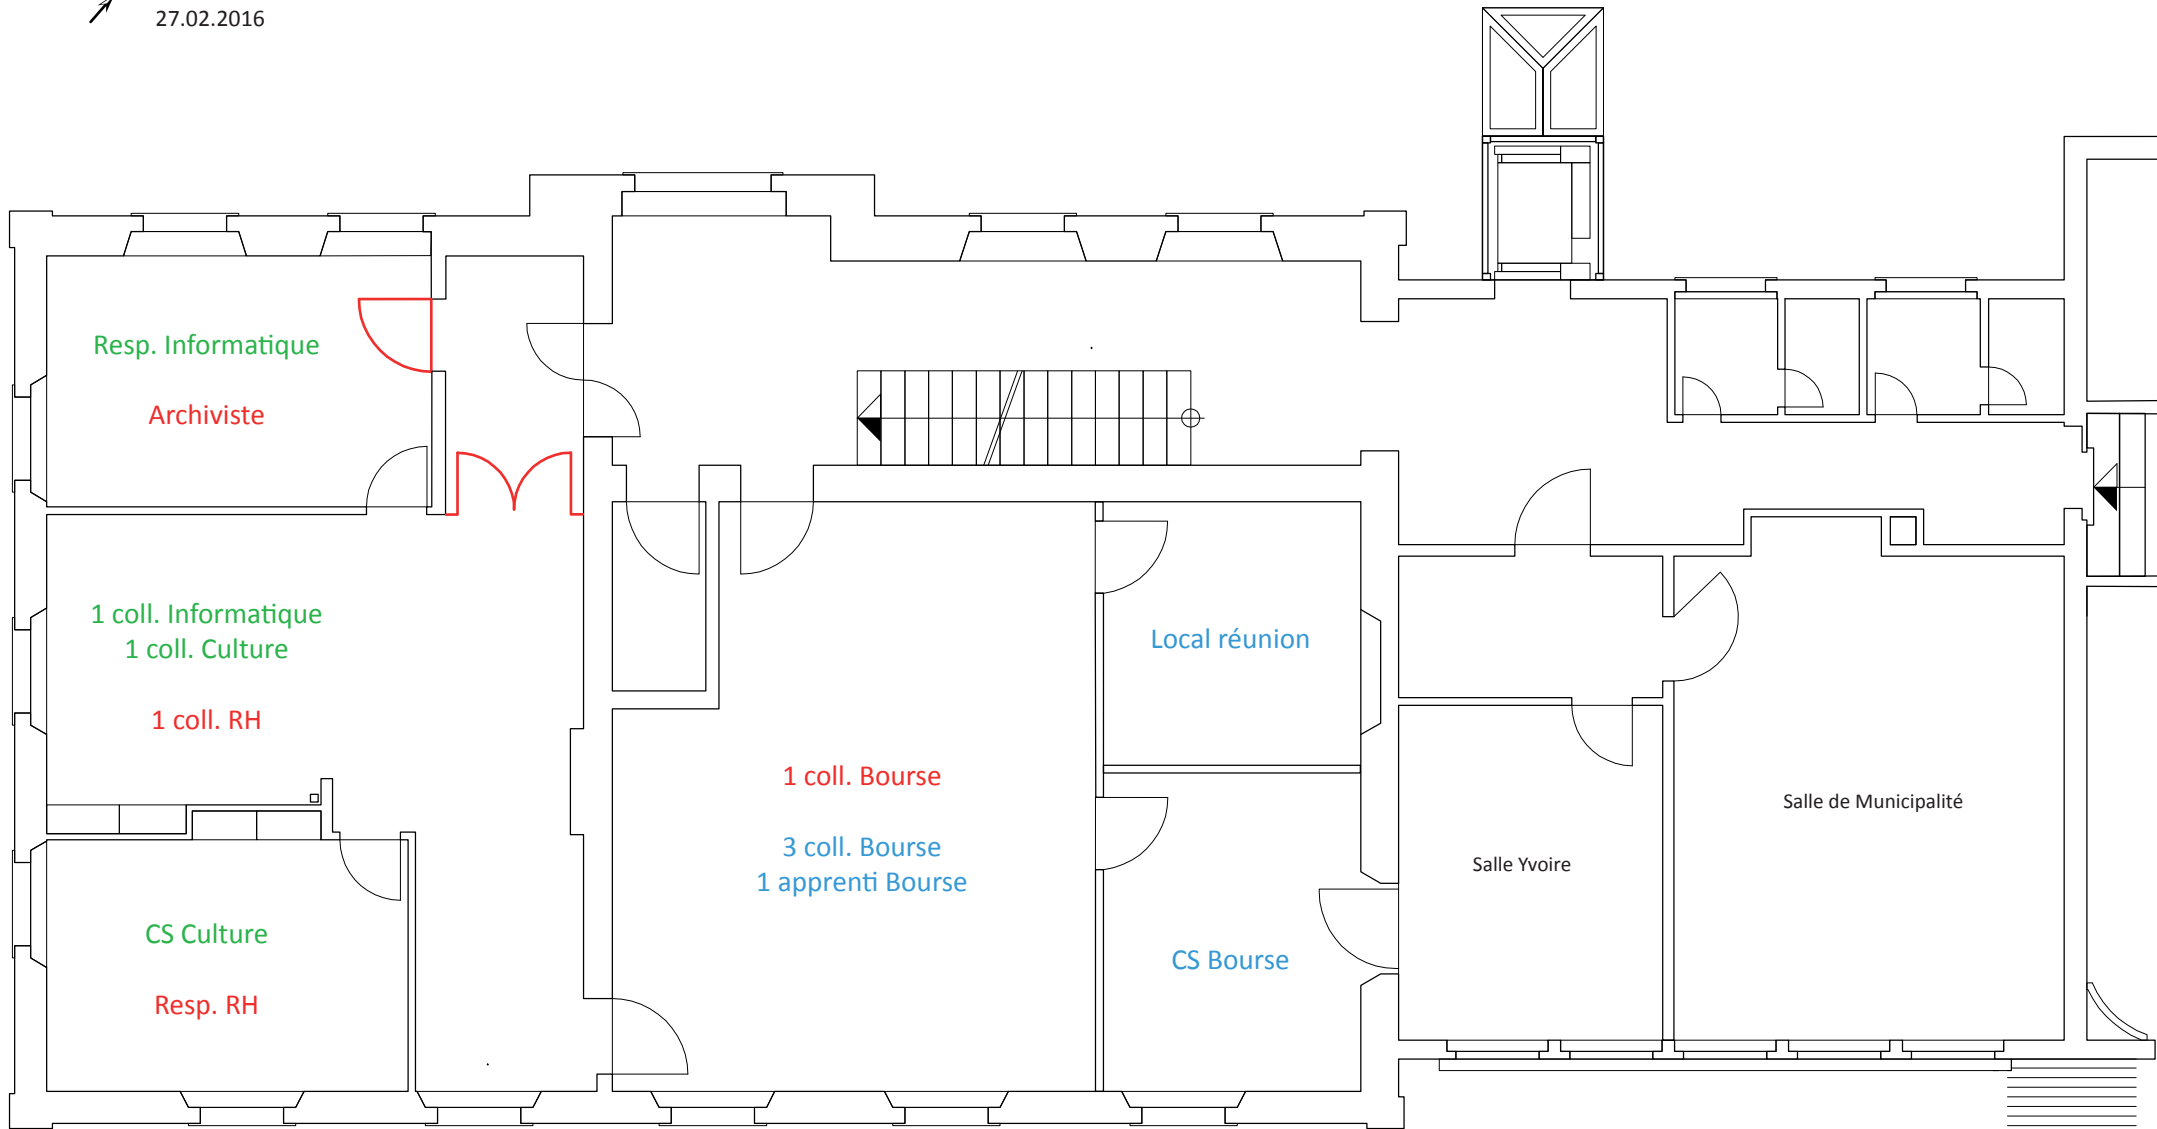


Occupant actuel
Occupant nouveau
Occupant inchangé

Coll. : collaborateur (trice)
Resp. : responsable
CS : chef(fe) de service

GRAND-RUE 38
AILE EST - COMBLE

 Sans échelle
27.02.2016

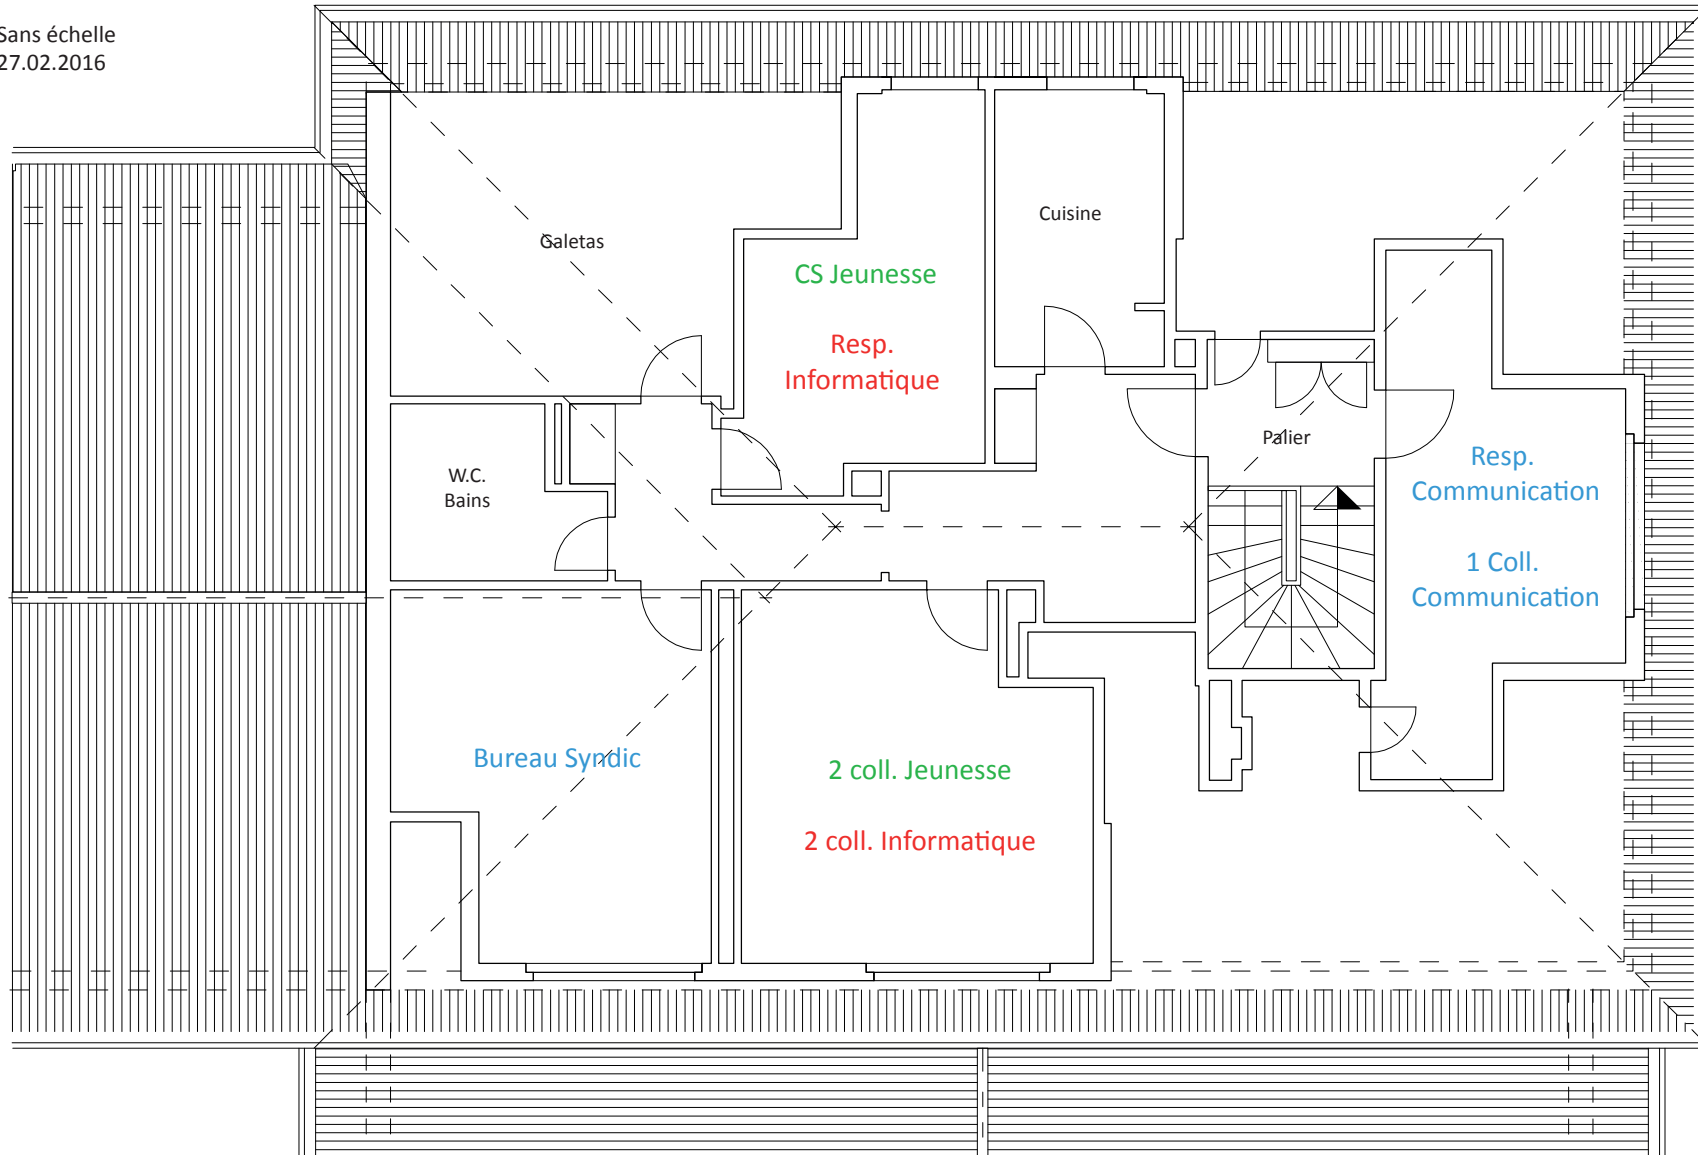


Occupant **actuel**
Occupant **nouveau**
Occupant **inchangé**

Coll. : collaborateur (trice)
Resp. : responsable
CS : chef(fe) de service


GRAND-RUE 38
AILE OUEST - COMBLE

 Sans échelle
27.02.2016

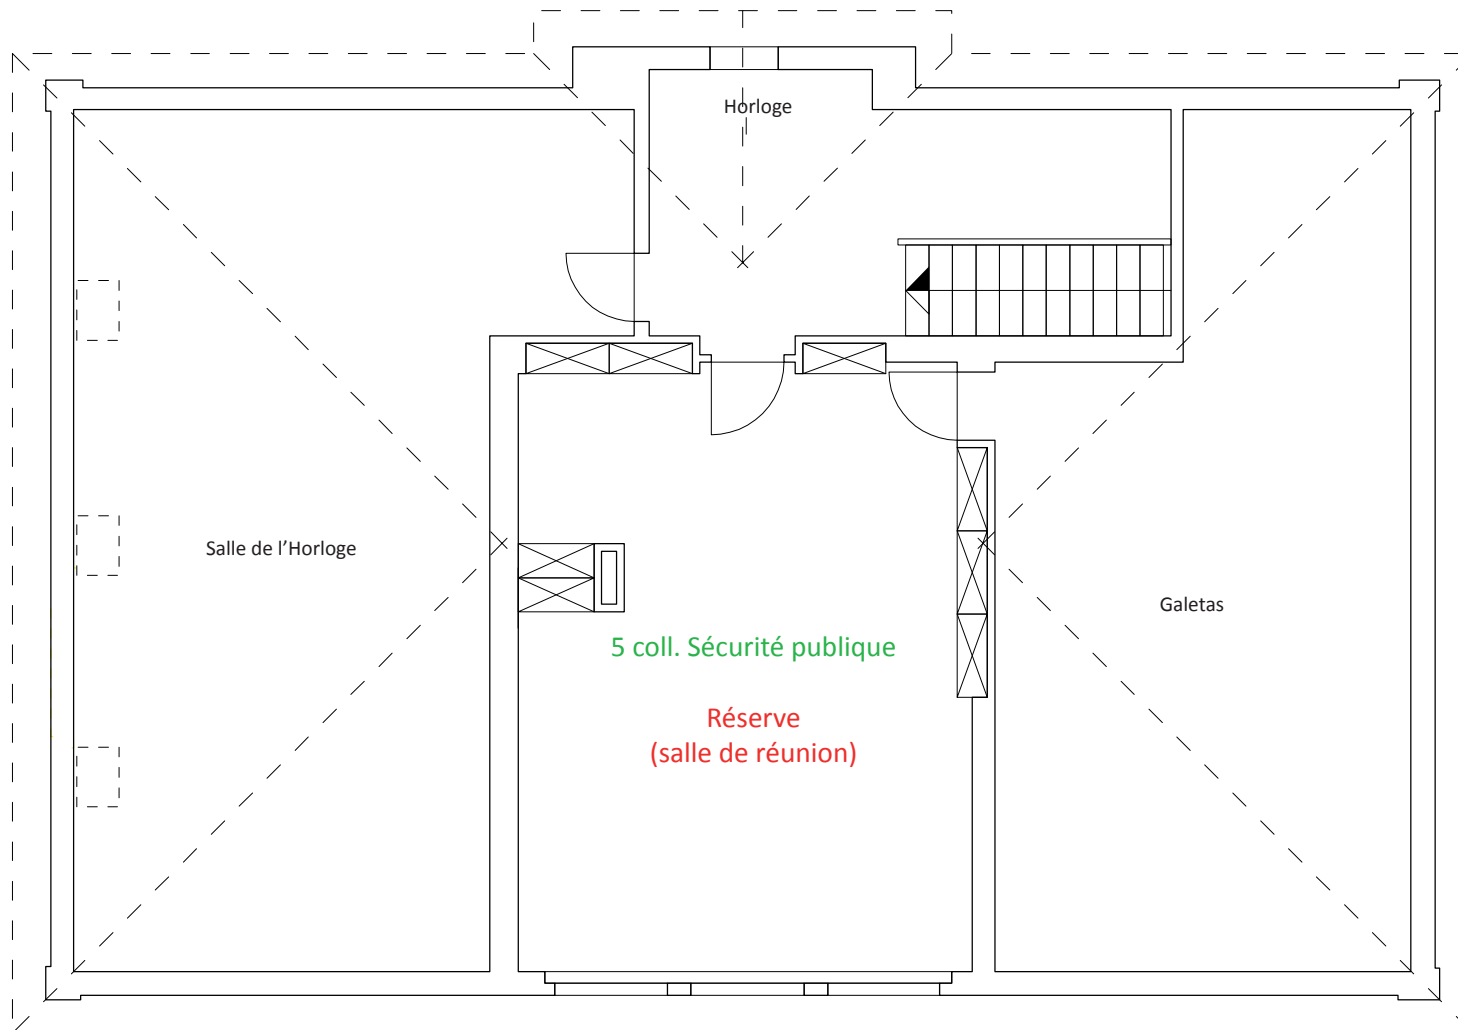

Occupant actuel
Occupant nouveau
Occupant inchangé

Coll. : collaborateur (trice)
Resp. : responsable
CS : chef(fe) de service

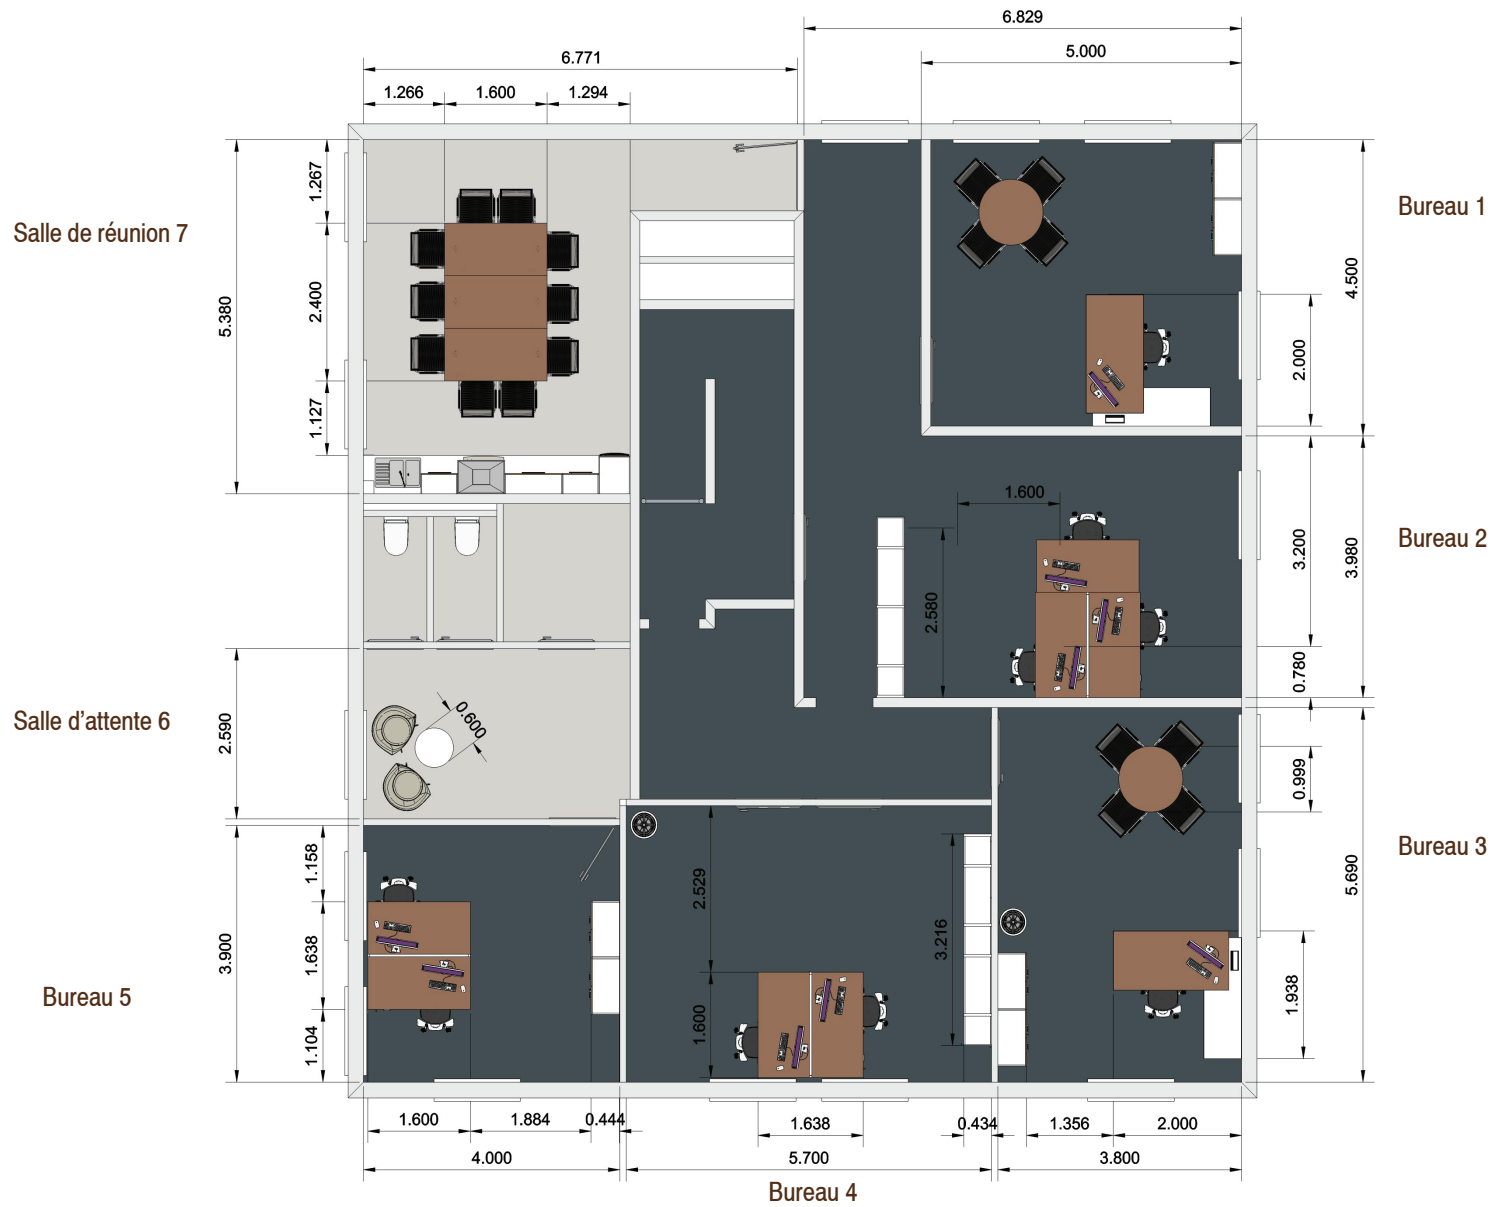

Commune de Gland / Bat.


Image de synthèse descriptive du projet d'aménagement.

Réalisation : Simon Lécureux / Bureau 111 SA
 22.01.2017 - Propriété de Bureau 111 SA
 Image non contractuelle
info@bureau111.ch / www.bureau111.ch


MONTOLY 1


REZ INFERIEUR

N
Sans échelle
27.02.2016

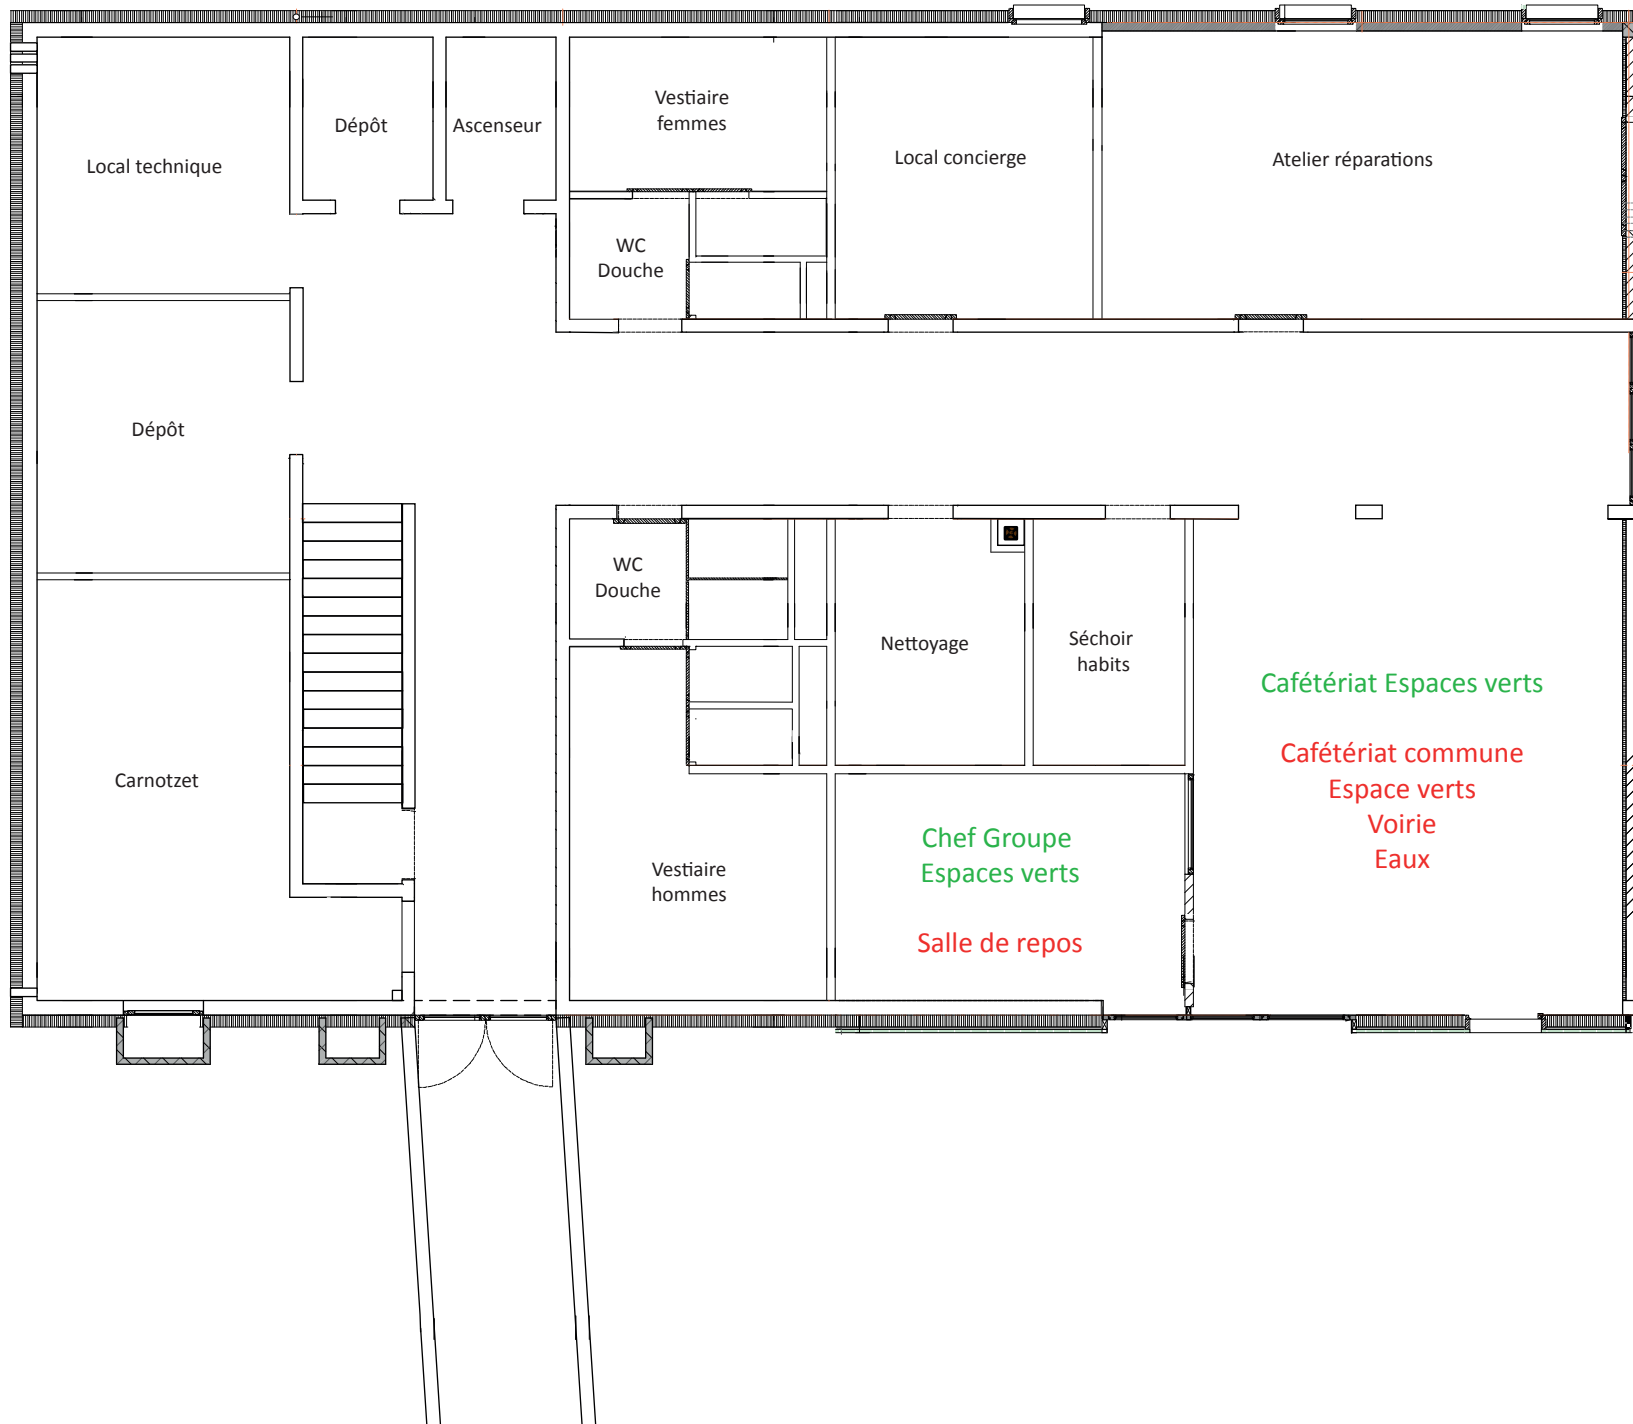

MONTOLY 1
REZ SUPERIEUR


 Sans échelle
27.02.2016

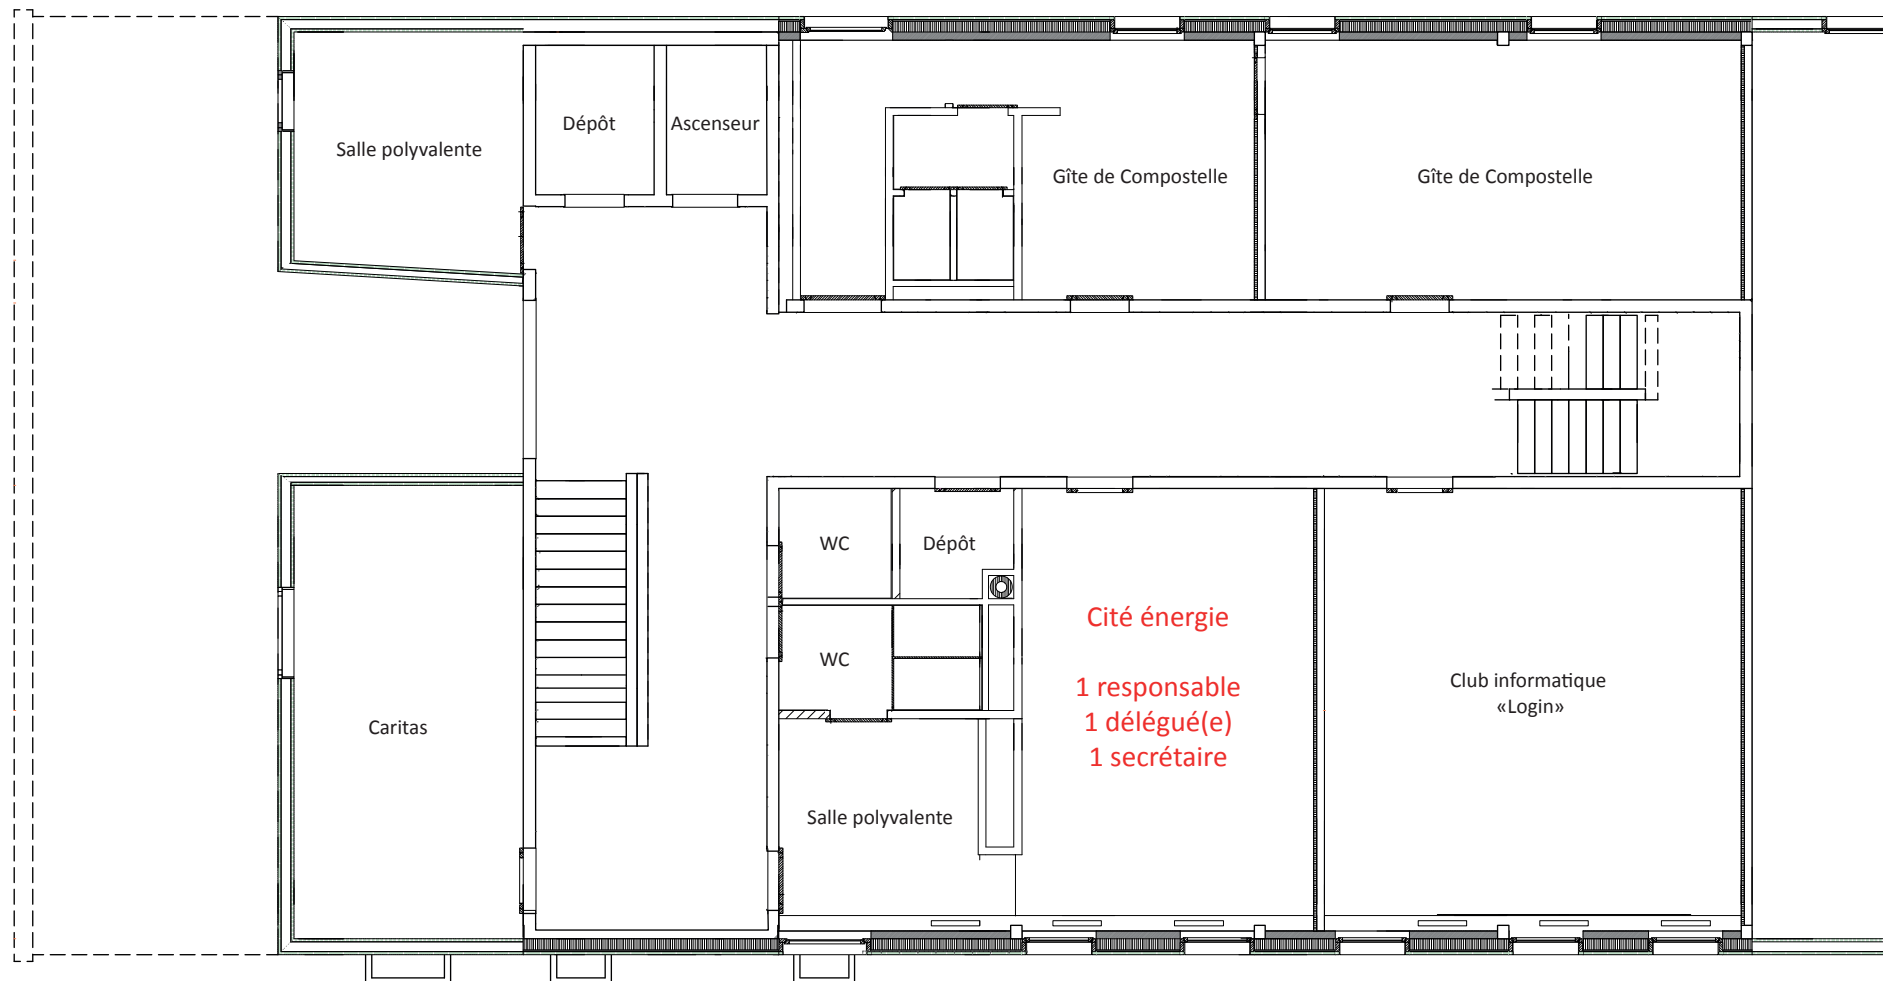

Occupant nouveau

MONTOLY 1
2ème ETAGE

 Sans échelle
27.02.2016

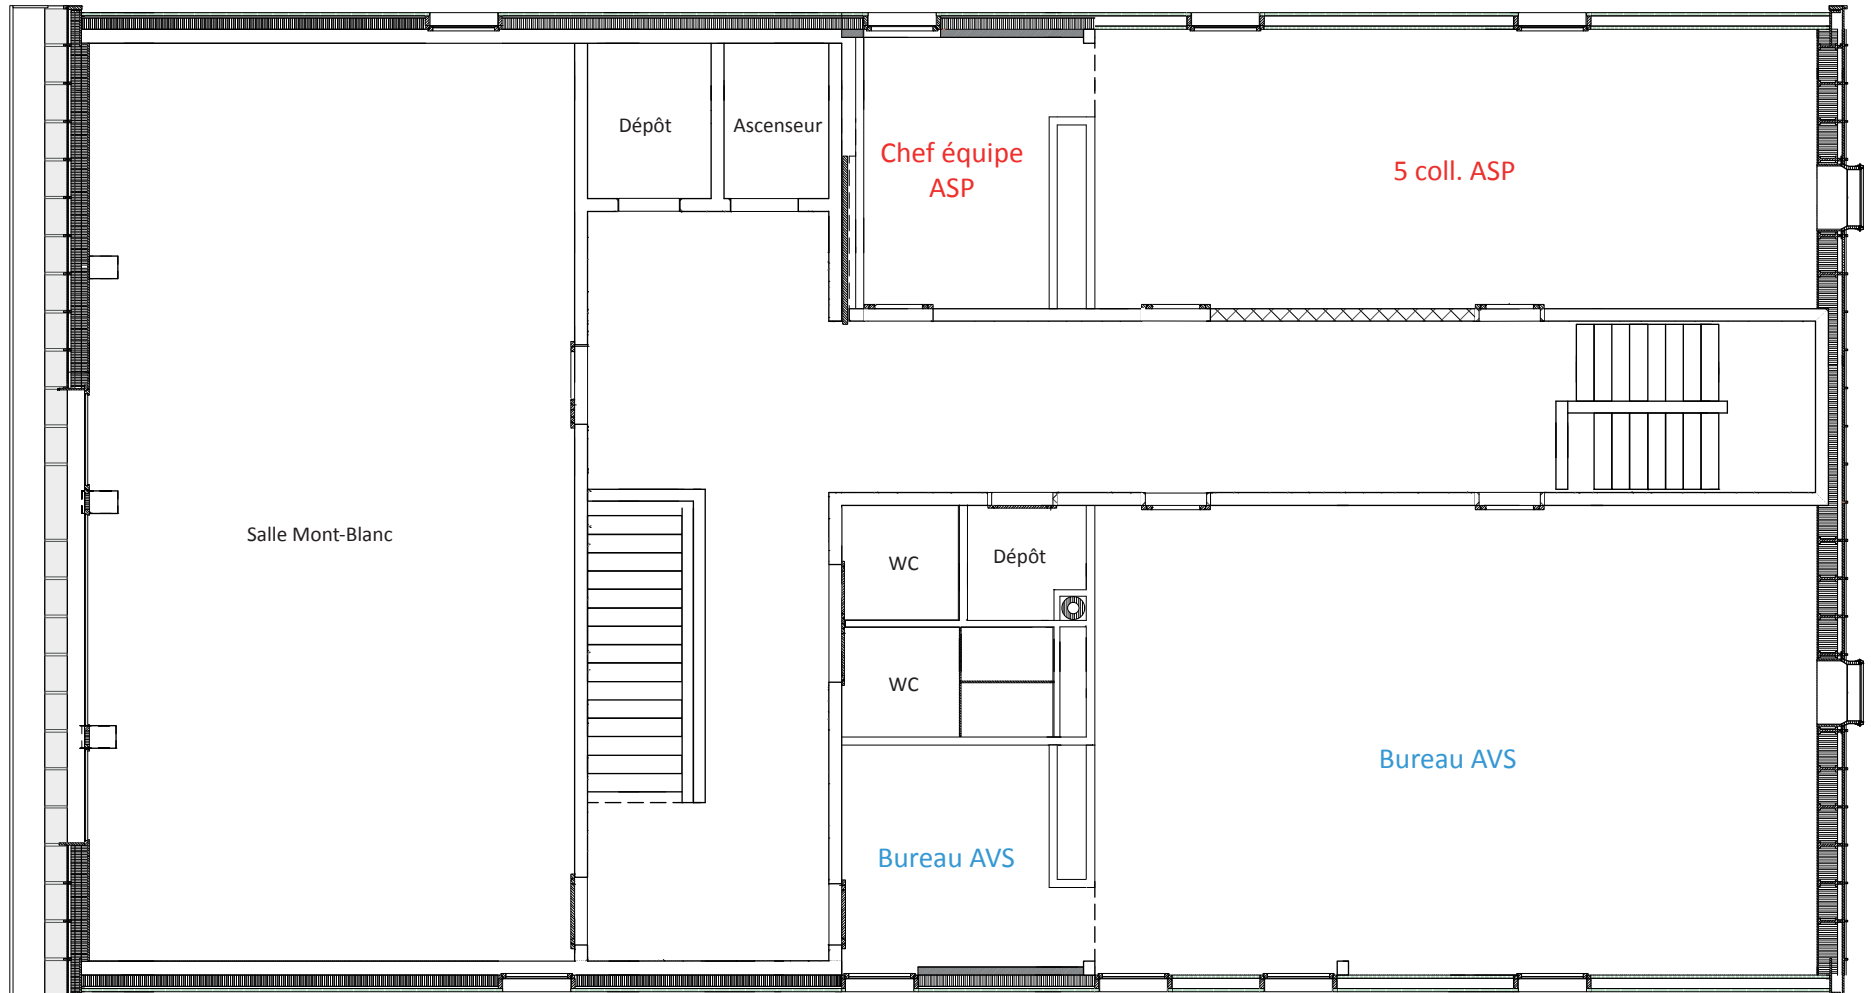

Occupant nouveau
Occupant inchangé

ASP : Agent de sécurité publique
Coll. : collaborateur (trice)

MONTOLY 7 SOUS-SOL

↖^N Sans échelle
27.02.2016



Occupant actuel
Occupant nouveau

Coll. : collaborateur (trice)
■ : démolition