ZIMMERMANN
ARCHITECTES SA
RUE DU JURA 12 1196 GLAND
TEL. (022) 364 51 51 FAX (022) 364 15 24
EMAIL : info@zimmermannsa.com

CENTRE SPORTIF - GLAND 1205

Zone couverte extérieure couloirs
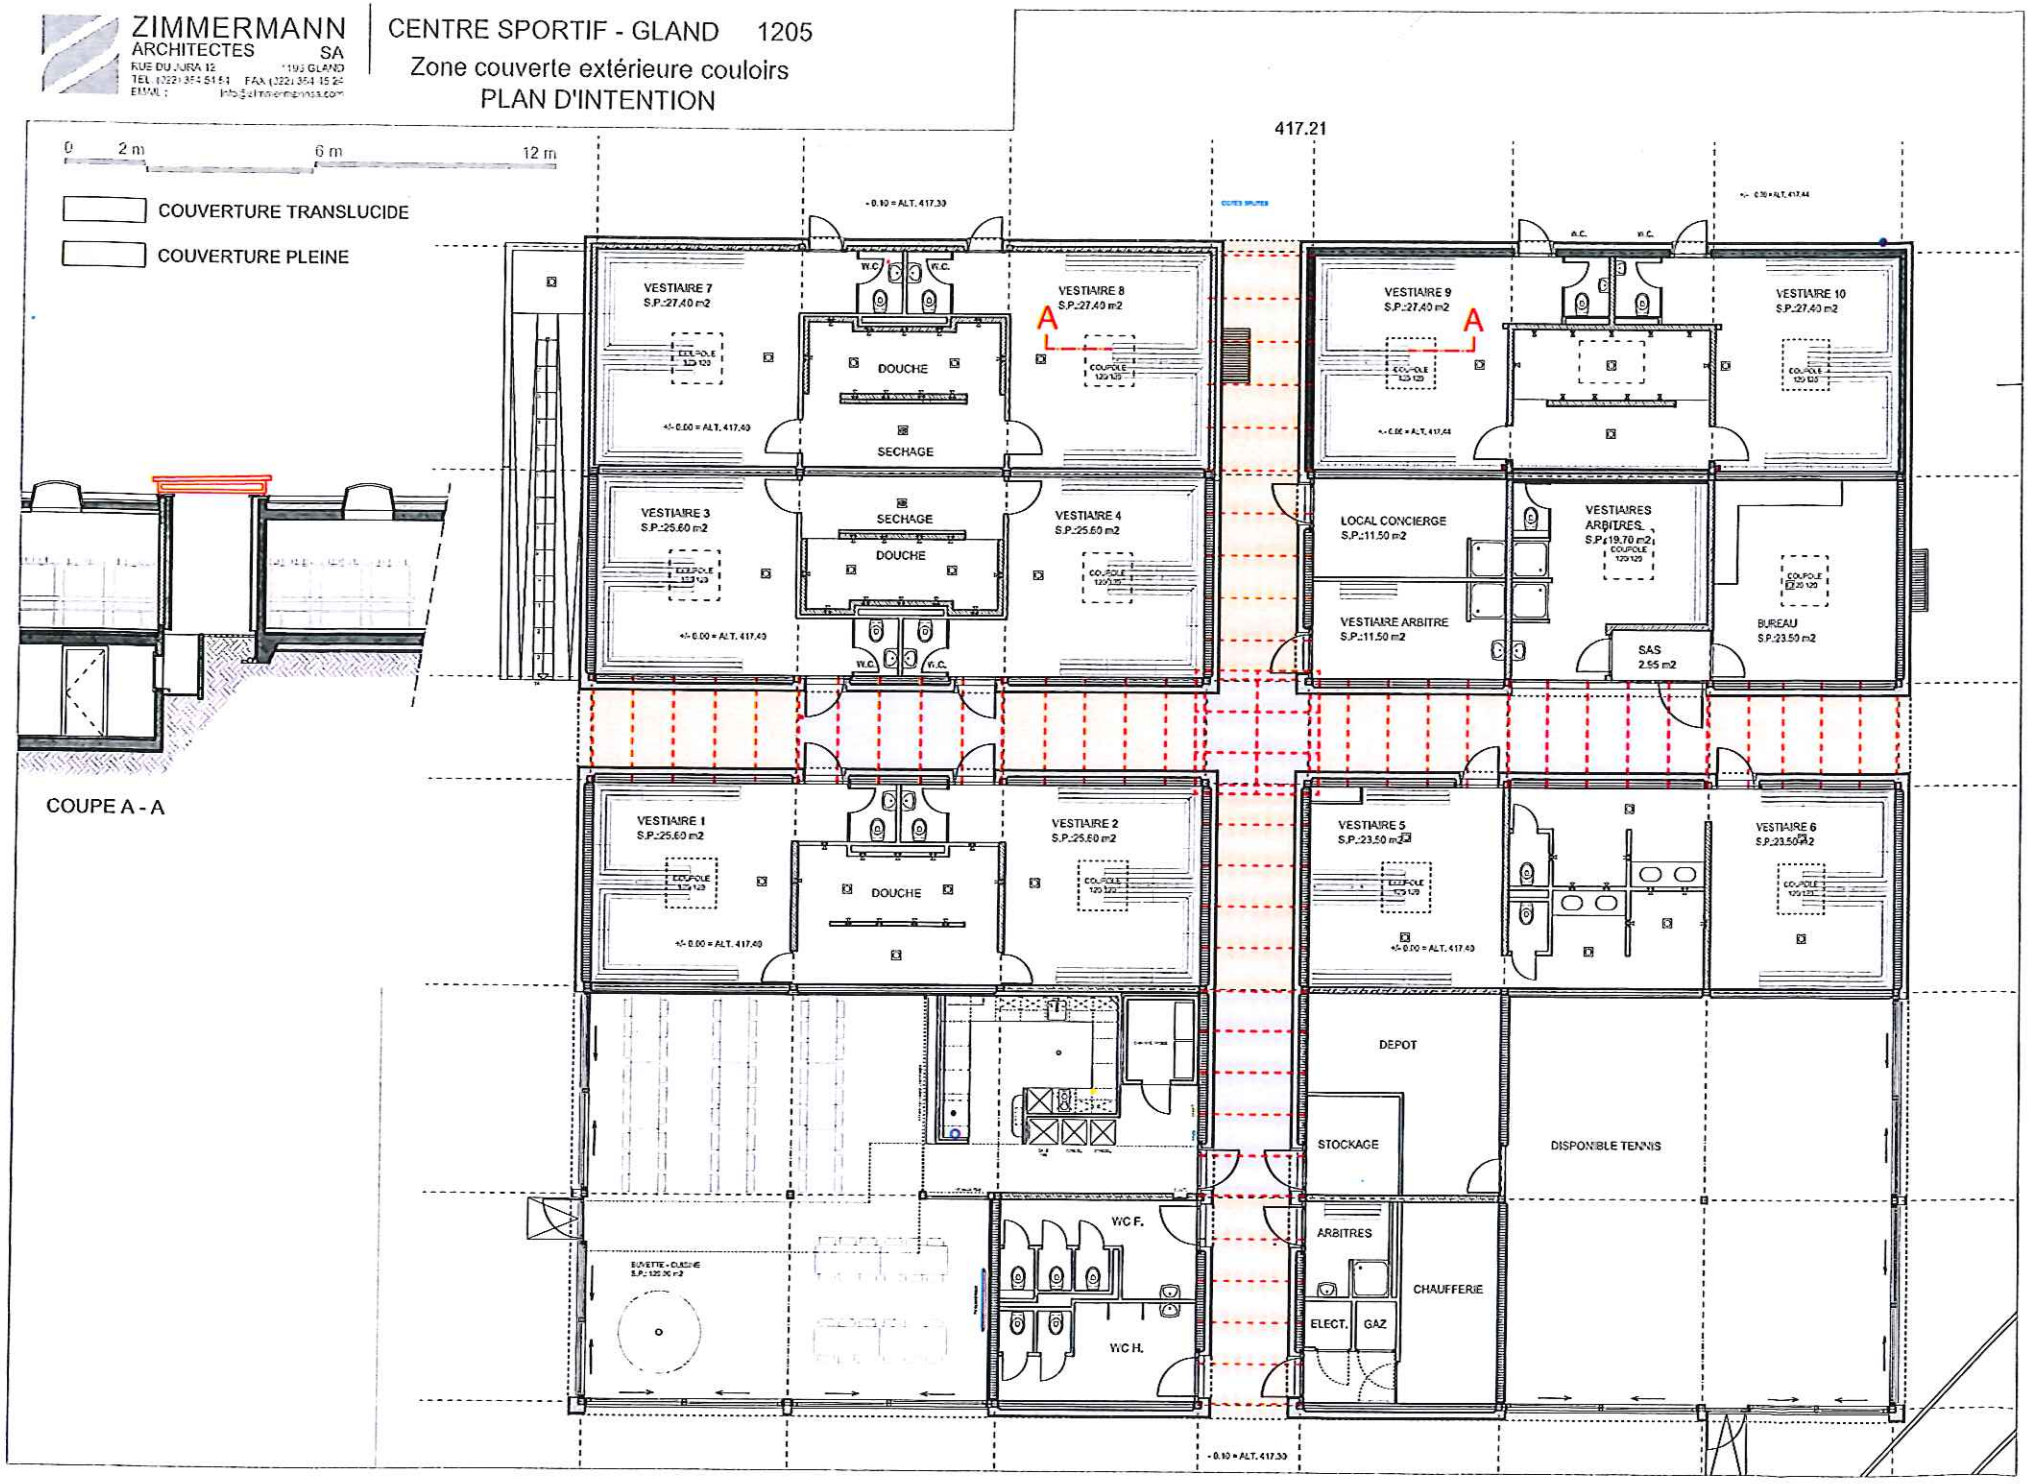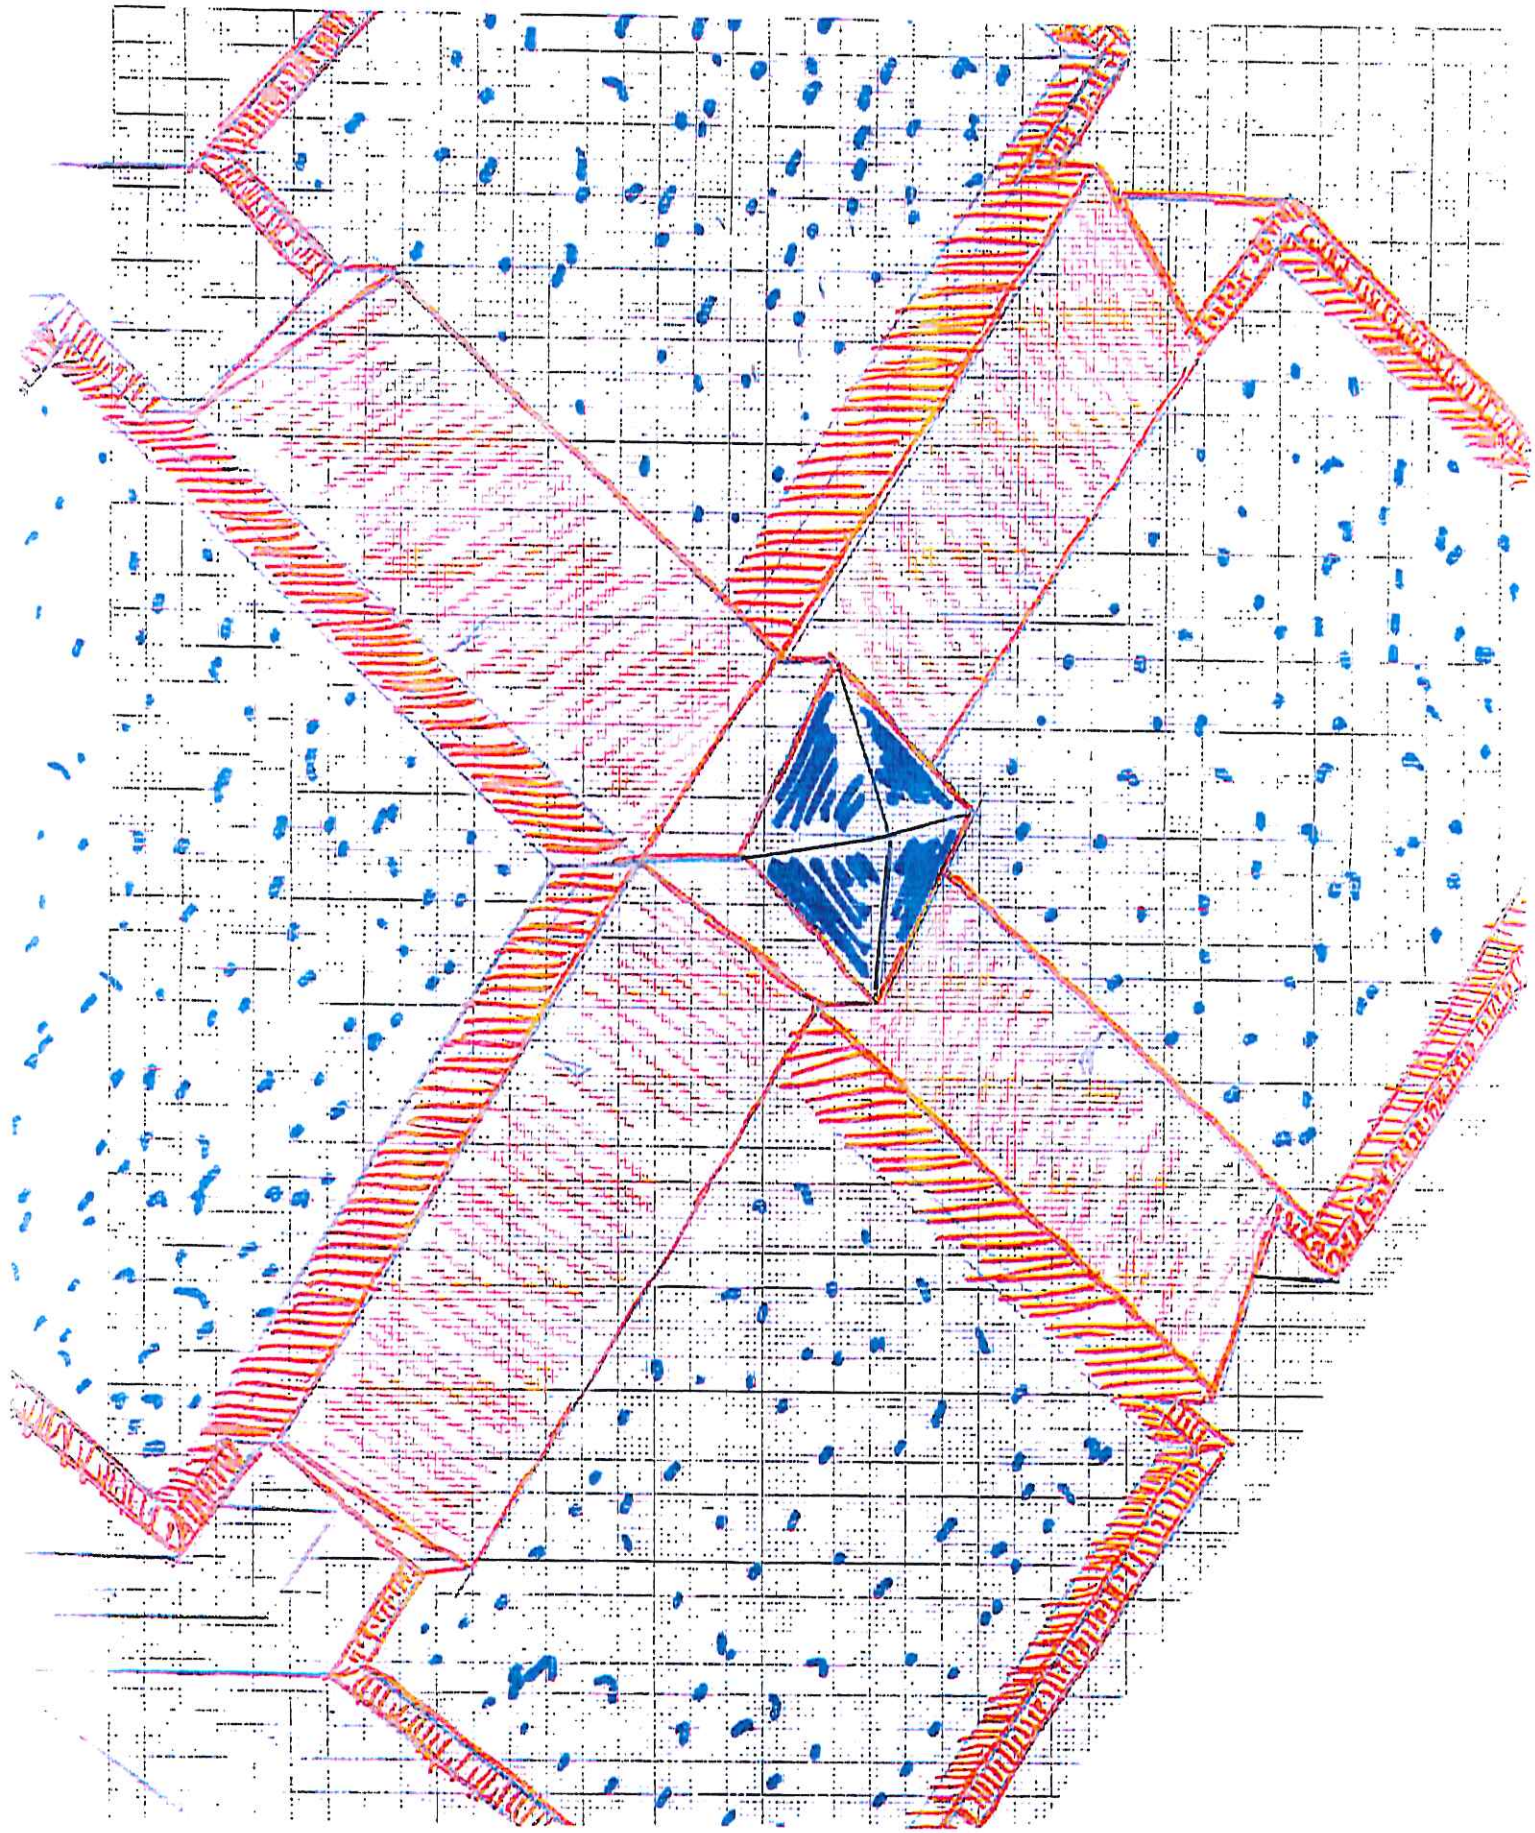
PLAN D'INTENTION