

VILLE DE GLAND

CENTRE SPORTIF "EN BORG"

Nouveau terrain de football

PROJET

SITUATION GENERALE 1:500 - VAR I

Échelle: 1:500

DATE: 14 mai 2008

Dessinateur: J.B.

Chargé de projet: C.J.

Dimension: 105 x 60

Fiche: 1728 Rousseaux

Plan: N° 09-

Site: N° P-101

AUTEUR DU PROJET

RealSport Réalisations Sportives SA

1728 Rousseaux

1800 Vevey

Tél. 021 402 57 95

Fax 021 402 57 95

Tél. 021 921 27 19


Fax 021 925 32 23

E-mail: info@real-sport.ch - http://www.real-sport.ch

Modifications: 1/2008

Projet: P-101

Auteur: P-101

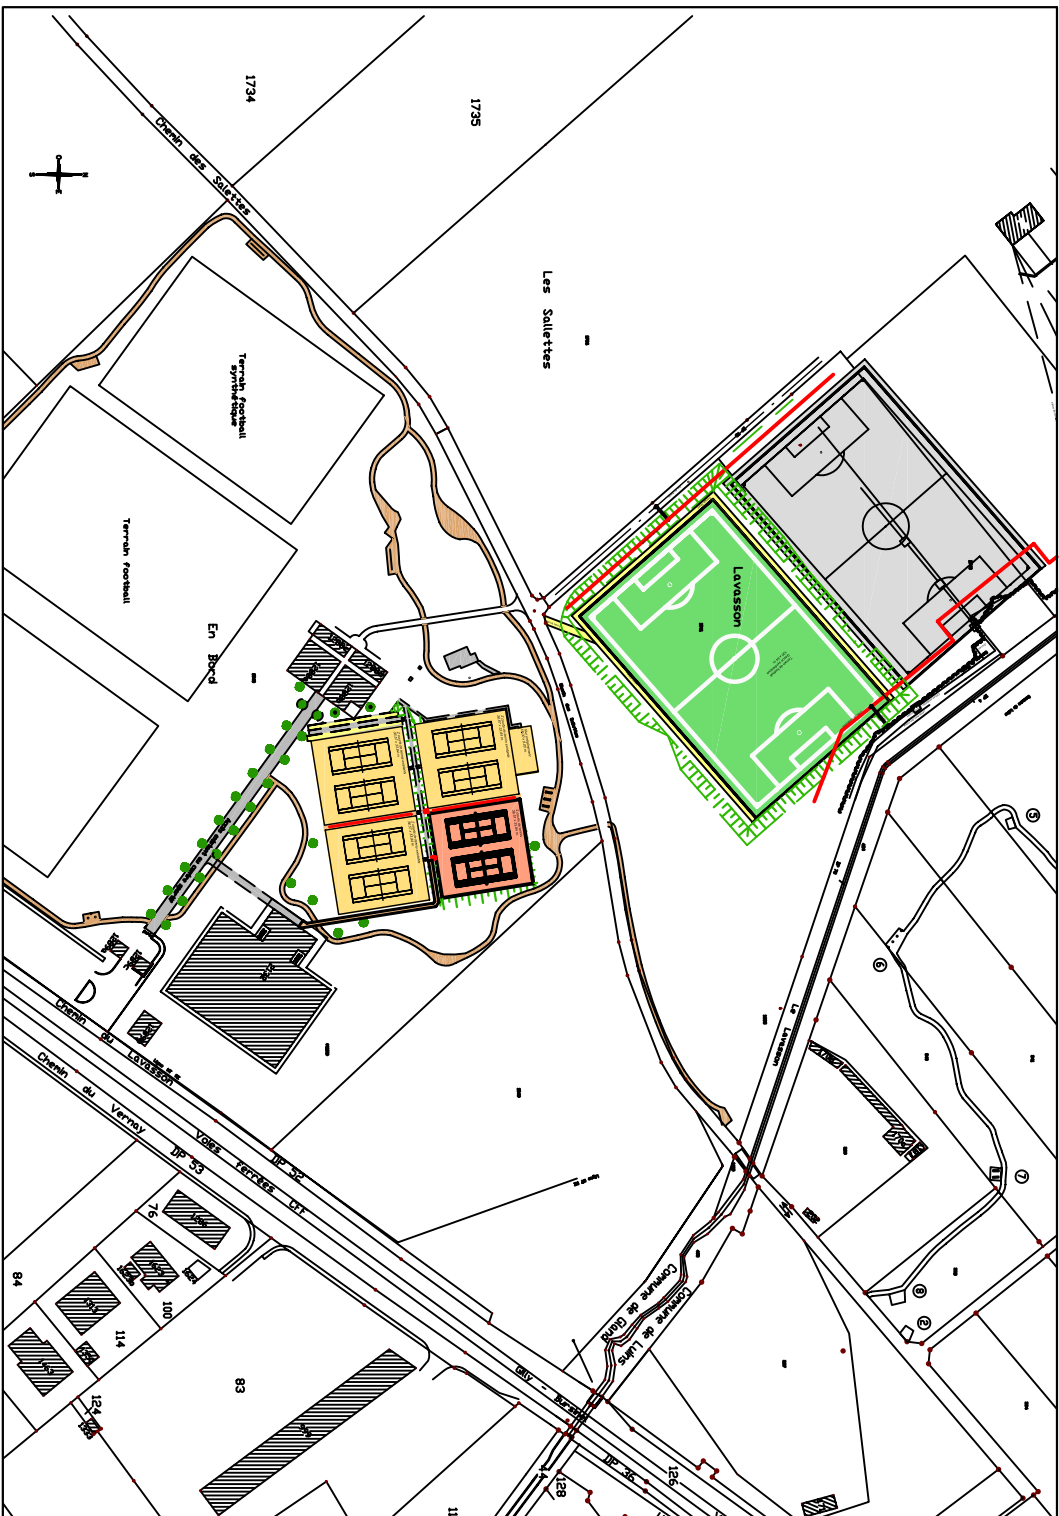

LEGENDE

Terrain sportif synthétique

Cimentation et parking illimité

Courts de tennis existants

Nouveaux courts de tennis

Chemin existant

Chemin gère à réaliser

Pays, Vitis

Clôture H = 3 m / Panchalation H = 4 m

Multi-courants H = 100 m

Canalisations EC existantes

Canalisations EC projetées

Drainage

Niveau

Niveau existant

Niveau à réaliser

TP

TA

