

Approuvé par la Municipalité de Gland dans sa séance du: .....  
 Le Syndic Le Secrétaire

Approuvé par la Municipalité de Prangins dans sa séance du: .....  
 Le Syndic Le Secrétaire

Dossier soumis à l'enquête publique du: ..... ou: .....  
 Le Syndic Le Secrétaire

Dossier soumis à l'enquête publique du: ..... ou: .....  
 Le Syndic Le Secrétaire

Adopté par le Conseil Communal de Gland dans sa séance du: ..... et du: .....  
 Le Président Le Secrétaire

Adopté par le Conseil Communal de Prangins dans sa séance du: ..... et du: .....  
 Le Président Le Secrétaire

Approuvé préalablement par le Département compétent  
 Lausanne, le .....  
 Le Chef du Département


Mis en vigueur le: .....



MODIFICATIONS

- PERIMETRE DES PARCELLES DE LA SA DU GOLF
- ① EXTENSION ZONE AFFECTEE AU GOLF
- ZONE DE COMPENSATION ECOLOGIQUE
- ② DEPLACEMENT CHEMIN PIETONNIER PUBLIC
- ANCIEN TRACE
- NOUVEAU TRACE
- ③ CHEMIN POUR VEHICULES D'ENTRETIEN
- TRONCON EXISTANT a - b
- TRONCON A REALISER b - c
- ④ EXTENSION PARKING
- DEFRICHEMENT PROJETE
- BOISEMENT COMPENSATOIRE

PLAN D'EXTENSION PARTIEL 1:2000  
 SITUATION JUIN 2008

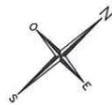

Plan de base établi à partir de données informatiques fournies par le bureau d'études B.SCHENK / J.-F. ROLLE, géomètres officiels à Nyon.  
 Authentifié le ..... par J.-F. Rolle, géomètre officiel

LEGENDE DU PLAN D'EXTENSION 1/2000

PERIMETRES

\*\*\*\*\* PERIMETRE DU PLAN D'EXTENSION

URBANISATION

- ZONE D'HABITATION CONTIGUES
- ZONE D'EQUIPEMENTS SPORTIFS
- ZONE DE MAISONS RESIDENTIELLES
- GROUPE DE CONSTRUCTIONS EXISTANTES A RESTRUCTURER
- BATIMENTS POUVANT ETRE AGRANDIS
- BATIMENT POUVANT ETRE AGRANDI UTILISE COMME DEPENDANCE CLUB HOUSE
- BATIMENT CLASSE UTILISE COMME CLUB HOUSE
- ① LOCALISATION ET NOMBRE DE CONSTRUCTIONS AUTORISEES
- 53 REFUGE COMMUNAL

CONSERVATION DE LA NATURE ET DU PAYSAGE

- ZONE DE VERDURE
- aire forestiere selon cadastration de nature du 05.12.2006


ACTIVITES

- ZONE AFFECTEE AU GOLF
- ZONE FORESTIERE DE DETENTE PUBLIQUE
- DOMAINE PUBLIC AMENAGEMENTS LACUSTRES (INDICATIF)


CIRCULATIONS

- DESSERTES PUBLIQUES
- DESSERTES PRIVEES
- PLACES DE STATIONNEMENT
- CHEMINEMENTS PIETONNIERS PUBLICS EXISTANTS
- CHEMINEMENTS PIETONNIERS PUBLICS A REALISER

④ COUPE SUR AGRANDISSEMENT PARKING  
 ECHELLE: 1:200

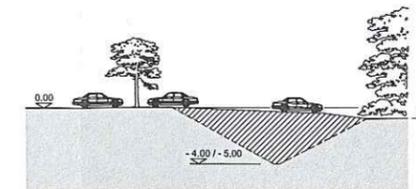


COUPE A-A

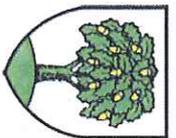

## COMMUNES DE GLAND ET PRANGINS


### Plan d'extension partiel "Villa Prangins - la Crique"

Modifications limitées aux parcelles propriété de la SA du golf club du Domaine Impérial

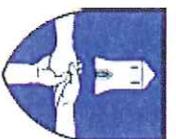

#### REGLEMENT

---

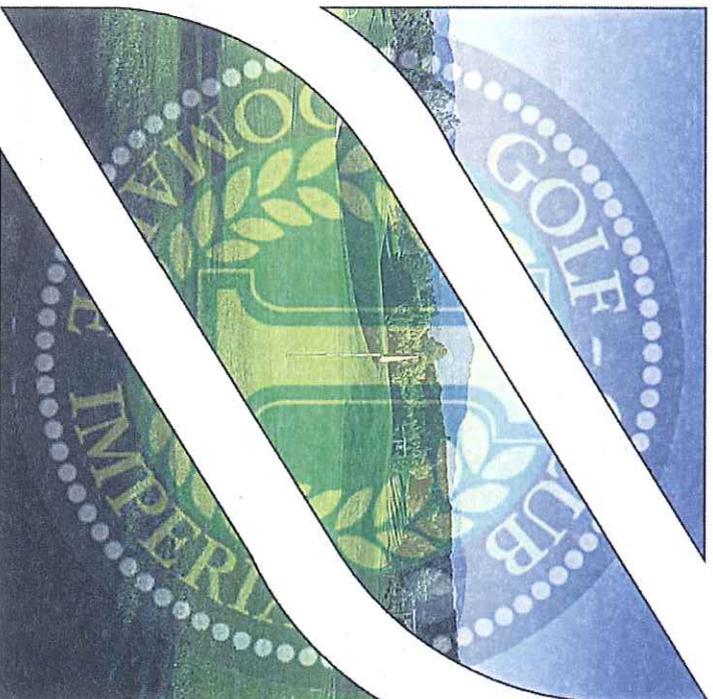

SIGNATURES

---

Approuvé par la Municipalité de Gland dans sa séance du .....

Le Syndic : ..... Le secrétaire : .....

Soumis à l'enquête publique du ..... au .....

Le Syndic : ..... Le secrétaire : .....

Adopté par le Conseil Communal de Gland dans sa séance du .....

Le Président: ..... Le secrétaire : .....

Approuvé par la Municipalité de Prangins dans sa séance du .....

Le Syndic : ..... Le secrétaire : .....

Soumis à l'enquête publique du ..... au .....

Le Syndic : ..... Le secrétaire : .....

Adopté par le Conseil Communal de Prangins dans sa séance du .....

Le Président: ..... Le secrétaire : .....

Approuvé préalablement par le Département compétent Lausanne, le .....

Le Chef du Département: .....

Mis en vigueur le: .....

## LISTE DES PROPRIETES

| Commune:  | Plan: | Parc.: | Propriété   | Nom local:    | Surface totale:       | Genre(s) de nature:                                |  |
|-----------|-------|--------|---|---------------|-----------------------|--|--|
| 242 Gland | 30    | 69     | Société anonyme   | Villa         | 17789 m <sup>2</sup>  | Champ, pré, pâturage                               |  |
|           |       |        | S.A. du Golf Club du Domaine Impérial<br>Gland                    | Prangins      |                       | Forêt  | 7510m <sup>2</sup><br>10179m <sup>2</sup>                            |
| 242 Gland | 30    | 901    | Société anonyme   | Villa         | 80785 m <sup>2</sup>  | Champ, pré, pâturage                               |  |
|           |       |        | S.A. du Golf Club du Domaine Impérial<br>Gland                    | Prangins      |                       | Forêt  | 52602 m <sup>2</sup><br>27983 m <sup>2</sup>                         |
| 242 Gland | 31    | 903    | Société anonyme<br>S.A. du Golf Club du Domaine Impérial<br>Gland | Villa         | 98980 m <sup>2</sup>  | Habitation n° 359                                  |  |
|           |       |        |   | Prangins      |                       | Bâtiment n° 380                                    | 368 m <sup>2</sup>   |
|           |       |        |   |               |                       | Garage n° 1486 de 900 m <sup>2</sup> (souterraine) | 859 m <sup>2</sup>   |
|           |       |        |   |               |                       | Bâtiment n° 1332                                   | -  |
|           |       |        |   |               |                       | Champ, pré, pâturage<br>Forêt                      | 7 m <sup>2</sup><br>51988 m <sup>2</sup><br>45780 m <sup>2</sup>     |
| 242 Gland | 29    | 909    | Société anonyme<br>S.A. du Golf Club du Domaine Impérial<br>Gland | Le Rancho     | 19012 m <sup>2</sup>  | Champ, pré, pâturage                               |  |
|           |       |        |   |               |                       |  |  |
| 242 Gland | 30    | 910    | Société anonyme<br>S.A. du Golf Club du Domaine Impérial<br>Gland | Villa         | 33298 m <sup>2</sup>  | Champ, pré, pâturage                               |  |
|           |       |        |   | Prangins      |                       | Forêt  | 32730 m <sup>2</sup><br>568 m <sup>2</sup>                           |
| 242 Gland | 29    | 911    | Société anonyme<br>S.A. du Golf Club du Domaine Impérial<br>Gland | Le Grand Bois | 33990 m <sup>2</sup>  | Champ, pré, pâturage                               |  |
|           |       |        |   |               |                       |  |  |
| 242 Gland | 30    | 947    | Société anonyme<br>S.A. du Golf Club du Domaine Impérial<br>Gland | Villa         | 158117 m <sup>2</sup> | Couvert n° 1488                                    |  |
|           |       |        |   | Prangins      |                       | Champ, pré, pâturage<br>Forêt                      | 229 m <sup>2</sup><br>141001 m <sup>2</sup><br>169887 m <sup>2</sup> |
| 242 Gland | 29    | 1029   | Société anonyme<br>S.A. du Golf Club du Domaine Impérial<br>Gland | Le Rancho     | 3736 m <sup>2</sup>   | Habitation avec affectation mixte n° 730           |  |
|           |       |        |   |               |                       | Jardin   | 621 m <sup>2</sup><br>3115 m <sup>2</sup>                            |
| 242 Gland | 31    | 1647   | Société anonyme<br>S.A. du Golf Club du Domaine Impérial<br>Gland | Villa         | 8368 m <sup>2</sup>   | Champ, pré, pâturage                               |  |
|           |       |        |   | Prangins      |                       | Forêt  | 6962 m <sup>2</sup><br>1506 m <sup>2</sup>                           |

LISTE DES PROPRIETES

|              |          |      |   |  |  |  |
|--------------|----------|------|---|--|--|--|
| 242 Gland    | 31       | 1648 | Société anonyme<br>S.A. du Golf Club du Domaine Impérial<br>Gland | Villa<br>Prangins                      | 14986 m <sup>2</sup><br>Champ, pré, pâturage<br>Forêt      | 10780 m <sup>2</sup><br>4228 m <sup>2</sup>                        |
| 242 Gland    | 29       | 2762 | Société anonyme<br>S.A. du Golf Club du Domaine Impérial<br>Gland | Le Grand Bois                          | 2'124 m <sup>2</sup> Jardin                                | 2'124 m <sup>2</sup>   |
| 242 Gland    | 31       | 3525 | Société anonyme<br>S.A. du Golf Club du Domaine Impérial<br>Gland | Villa<br>Prangins                      | 2883 m <sup>2</sup> Champ, pré, pâturage                   | 2883 m <sup>2</sup>  |
| 247 Prangins | 56       | 573  | Société anonyme<br>S.A. du Golf Club du Domaine Impérial<br>Gland | Bois de la<br>Raisse                   | 42052 m <sup>2</sup> Forêt                                 | 42052 m <sup>2</sup>   |
| 247 Prangins | 69       | 607  | Société anonyme<br>S.A. du Golf Club du Domaine Impérial<br>Gland | Villa<br>Prangins                      | 86830 m <sup>2</sup> Champ, pré, pâturage<br>Forêt         | 71485 m <sup>2</sup><br>18345 m <sup>2</sup>                       |
| 247 Prangins | 66       | 822  | Société anonyme<br>S.A. du Golf Club du Domaine Impérial<br>Gland | Villa<br>Prangins                      | 54'174 m <sup>2</sup> Champ, pré, pâturage<br>Forêt<br>Eau | 31628 m <sup>2</sup><br>22300 m <sup>2</sup><br>248 m <sup>2</sup> |
| 253 Vich     | 1,<br>13 | 247  | Société anonyme<br>S.A. du Golf Club du Domaine Impérial<br>Gland | Penex<br>Froide Fontaine<br>Les Ulmins | -- m <sup>2</sup> Source                                   | -- m <sup>2</sup>  |

REGLEMENT

---

01 GENERALITES

---

Dito

02 ZONE D'HABITATIONS CONTIGUES

---

Dito

03 ZONE D'EQUIPEMENTS SPORTIFS

---

Dito

04 ZONE DE MAISONS RESIDENTIELLES

---

Dito

05 GROUPE DE CONSTRUCTIONS EXISTANTES A RESTRUCTURER

---

Dito

06 BATIMENTS POUVANT ETRE AGRANDIS

---

Dito

07 BATIMENT CLASSE

---

Dito

---

08 ZONE DE VERDURE

Dito

---

09 AIRE FORESTIERE

9.1 L'aire forestière est régie et définie par les dispositions de la législation forestière fédérale et cantonale. Il est notamment interdit, sans autorisation préalable du service forestier, d'abattre des arbres, de faire des dépôts, d'ériger des clôtures et de bâtir en forêt et à moins de 10 mètres des lisières.

Toutes les lisières de l'aire forestière du présent PEP sont déterminées sur les levés de l'inspecteur des forêts validés le 5 décembre 2006.

Le présent plan constitue le document formel de constatation de nature forestière et de limite des forêts aux termes de la législation forestière fédérale.

---

10 ZONE AFFECTEE AU GOLF

Dito

---

11 DOMAINE PUBLIC ET AMENAGEMENTS LACUSTRES

Dito

---

## 12 CIRCULATIONS

---

- 12.1. Dito
- 12.2 Dito
- 12.3 Dito
- 12.4 Un nouveau chemin sera créé pour l'entretien du golf. Son tracé indiqué en trait plein pour la partie existante et en traitillé pour la partie à réaliser est figuré sur le présent plan à titre indicatif. Ce chemin aura une largeur maximale de 3m et sera revêtu de matériaux perméables.
- 12.5 Un nouveau chemin piétonnier public dont le tracé figure sur le présent plan à titre indicatif sera réalisé sur la parcelle communale n° 904. Ce chemin aura une largeur maximale de 1.5m et sera revêtu de matériaux perméables.
- 12.6 L'extension du parking réservé aux golfeurs sera réalisée conformément aux autorisations délivrées. Le parking sera clos de haies vives et arborisé.

---

## 13 ENTREE EN VIGUEUR

---

- 13.1. Dito
- 13.2 Dito
- 13.3 Pour tous les points non soumis à modification, les règles du PEP "Villa Prangins – la Crique" du 10 février 1988, ainsi que les dispositions de la LATC et du RPGA demeurent applicables.

Authentifié le 11 avril 2012 par:

**B.S.R.**  
BERNARD SCHERR SA  
J.F. ROLLE  
Ingénieur diplômé  
1260 Nyon  
021 785860  
E-mail: jfrolle@bsr.ch



Approuvé par la Municipalité de Gland dans sa séance du .....  
Le Syndic Le Secrétaire

Approuvé par la Municipalité de Prangins dans sa séance du .....  
Le Syndic Le Secrétaire

1ère enquête publique du 22.08.08 au 23.09.08  
1ère enquête publique du 22.08.08 au 23.09.08

Dossier soumis à l'enquête publique complémentaire du .....  
Le Syndic Le Secrétaire

Dossier soumis à l'enquête publique complémentaire du .....  
Le Syndic Le Secrétaire

Adopté par le Conseil Communal de Gland dans sa séance du ..... et du .....  
Le Président Le Secrétaire

Adopté par le Conseil Communal de Prangins dans sa séance du ..... et du .....  
Le Président Le Secrétaire

Approuvé préalablement par le Département compétent  
Lausanne, le .....  
La Cheffe du Département

Mis en vigueur le: .....



LEGENDE DU PLAN D'EXTENSION 1/2000

PERIMETRES

\*\*\*\*\* PERIMETRE DU PLAN D'EXTENSION

URBANISATION

- ZONE D'HABITATION CONTIGUES
- ZONE D'EQUIPEMENTS SPORTIFS
- ZONE DE MAISONS RESIDENTIELLES
- GROUPES DE CONSTRUCTIONS EXISTANTES A RESTRUCTURER
- BATIMENTS POUVANT ETRE AGRANDIS
- BATIMENT POUVANT ETRE AGRANDI UTILISE COMME DEPENDANCE CLUB HOUSE
- BATIMENT CLASSE UTILISE COMME CLUB HOUSE
- LOCALISATION ET NOMBRE DE CONSTRUCTIONS AUTORISEES
- REFUGE COMMUNAL

CONSERVATION DE LA NATURE ET DU PAYSAGE

- ZONE DE VERDURE
- AIRE FORESTIERE SELON CONSTATATION DE NATURE DU 05.12.2006
- PHAÏRIES ET PATURAGES SELS D'IMPORTANCE NATIONALE OBJET N° 6412 "VILLA PRANGINS"

ACTIVITES

- ZONE AFFECTEE AU GOLF
- ZONE FORESTIERE DE DETENTE PUBLIQUE
- DOMAINE PUBLIC AMENAGEMENTS LACUSTRES (INDICATIF)

CIRCULATIONS

- DESSERTES PRIVEES
- PLACES DE STATIONNEMENT EXISTANTES
- CHEMINEMENTS PIETONNIERS PUBLICS A REALISER
- CHEMINEMENTS PIETONNIERS PUBLICS EXISTANTS
- CHEMIN PIETONS A L'USAGE DU GOLF
- CHEMINEMENT PIETONNIERS PUBLICS A SUPPRIMER



DP 9001  
Lac Léman




CANTON DE VAUD

DEPARTEMENT DES TRAVAUX PUBLICS DE L'AMENAGEMENT ET DES TRANSPORTS  
DEPARTEMENT DE L'AGRICULTURE DE L'INDUSTRIE ET DU COMMERCE

PLAN DIRECTEUR CANTONAL  
DES RIVES VAUDOISES DU LAC LEMAN

SECTEUR D'ETUDE AU 1:10'000

PLAN 5  
PRANGINS - GLAND

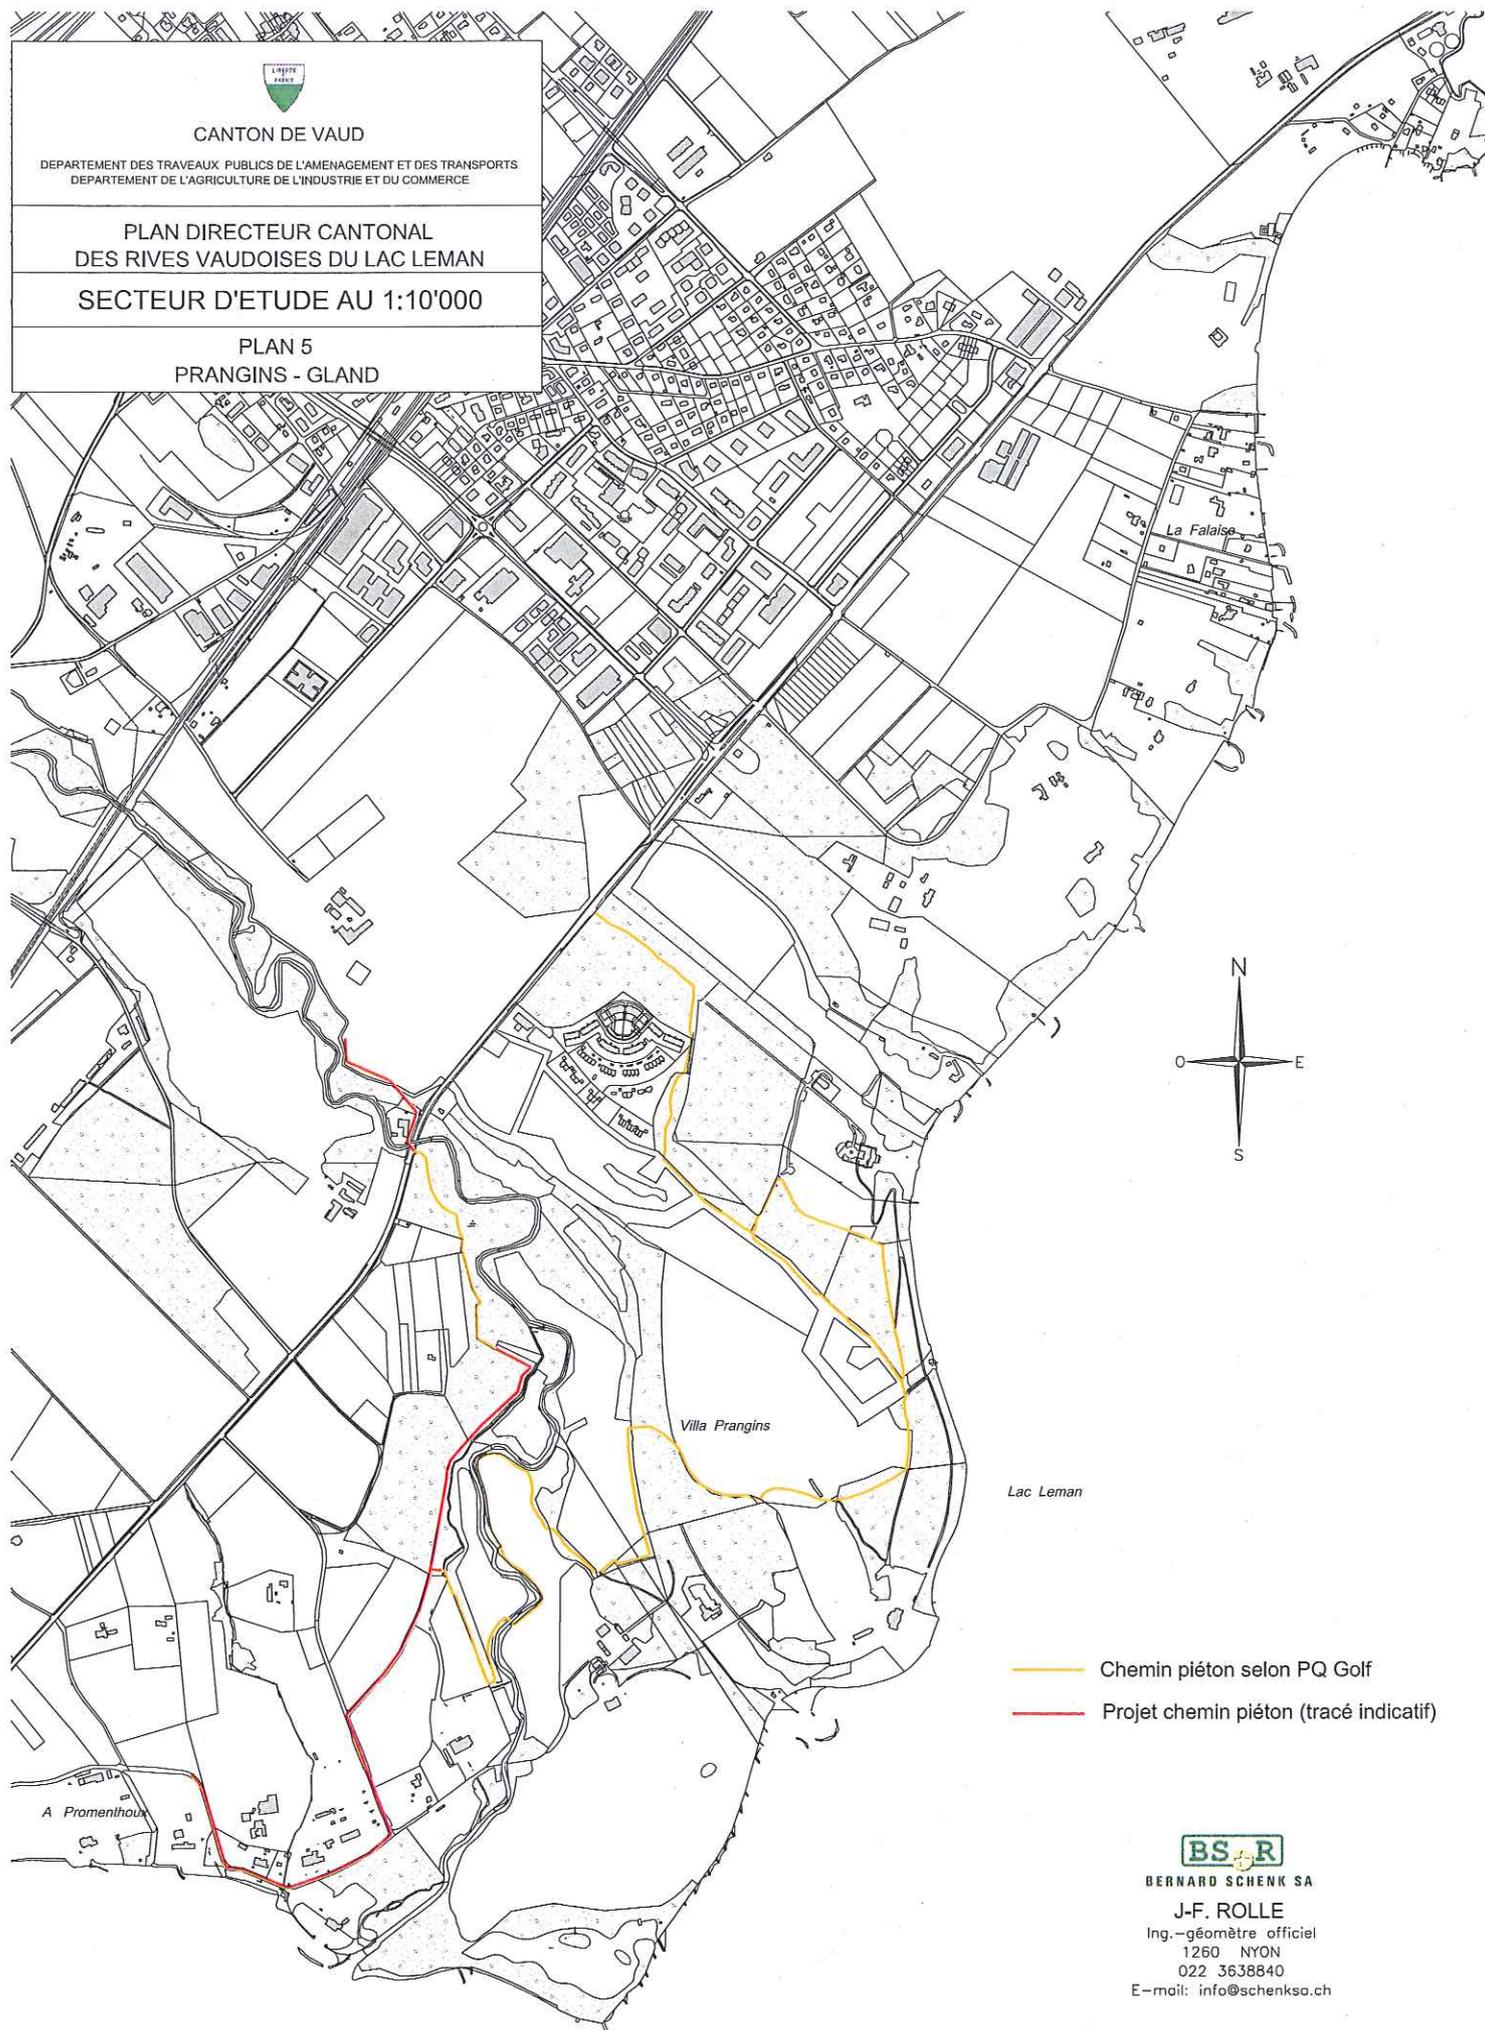

- Chemin piéton selon PQ Golf
- Projet chemin piéton (tracé indicatif)



BERNARD SCHENK SA

J-F. ROLLE

Ing.-géomètre officiel


1260 NYON

022 3638840

E-mail: info@schenkso.ch

Nyon le, 9 mars 2012

ANNEXE 4

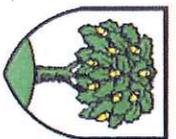

# COMMUNES DE GLAND ET PRANGINS


## Plan d'extension partiel "Villa Prangins - la Crique"

Enquête publique complémentaire - avril 2012



### REGLEMENT

- modification de l'article 9.1
- nouveaux articles 10.1 / 10.2 / 10.3
- modification de l'article 13.5
- nouvel article 13.7

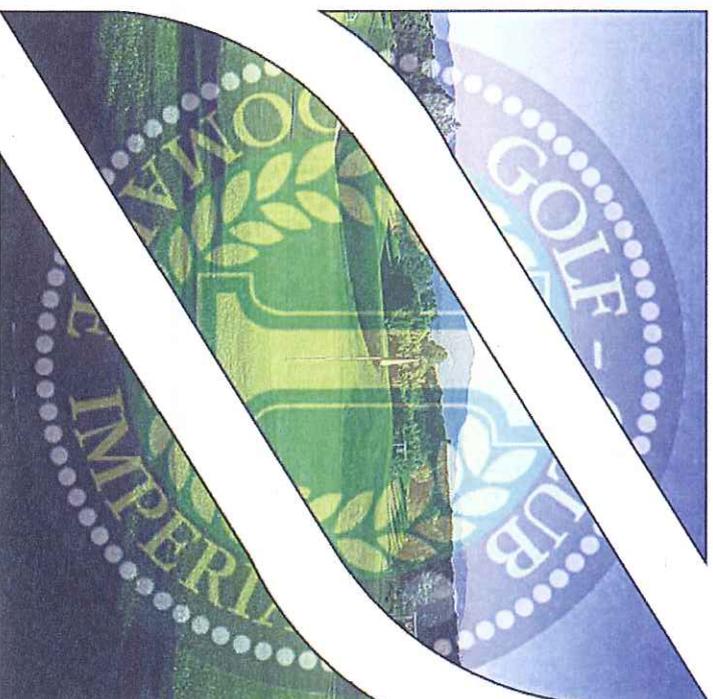

SIGNATURES

---

Approuvé par la Municipalité de Gland dans sa séance du : .....

Le Syndic : ..... Le secrétaire : .....

1ère enquête publique du : 22.08.2008 au : 23.09.2008

Dossier soumis à l'enquête publique complémentaire du : ..... au : .....

Le Syndic : ..... Le secrétaire : .....

Adopté par le Conseil Communal de Gland dans sa séance du : ..... et du : .....

Le Président : ..... Le secrétaire : .....

SIGNATURES

**Approuvé par la Municipalité de Prangins dans sa séance du :** .....

**Le Syndic :** ..... **Le secrétaire :** .....

**1ère enquête publique du :** 22.08.2008 **au :** 23.09.2008

**Dossier soumis à l'enquête publique complémentaire du :** ..... **au :** .....

**Le Syndic :** ..... **Le secrétaire :** .....

**Adopté par le Conseil Communal de Prangins dans sa séance du :** ..... **et du :** .....

**Le Président :** ..... **Le secrétaire :** .....

SIGNATURES

---

Approuvé préalablement par le Département compétent Lausanne, le .....

La Chef du Département: .....

Mis en vigueur le: .....

## LISTE DES PROPRIETES

| Commune:  | Plan: | Parc.: | Propriété  | Nom local:       | Surface totale:       | Genre(s) de nature:                                |   |
|-----------|-------|--------|--|------------------|-----------------------|--|---|
| 242 Gland | 30    | 69     | Société anonyme  | Villa            | 17789 m <sup>2</sup>  | Champ, pré, pâturage                               |   |
|           |       |        | S. A. du Golf Club du Domaine Impérial<br>Gland                    | Prangins         |                       | Forêt  | 7610m <sup>2</sup> m <sup>2</sup><br>40179m <sup>2</sup> m <sup>2</sup> |
| 242 Gland | 30    | 901    | Société anonyme  | Villa            | 80785 m <sup>2</sup>  | Champ, pré, pâturage                               |   |
|           |       |        | S. A. du Golf Club du Domaine Impérial<br>Gland                    | Prangins         |                       | Forêt  | 52802 m <sup>2</sup><br>27983 m <sup>2</sup>                            |
| 242 Gland | 31    | 903    | Société anonyme<br>S. A. du Golf Club du Domaine Impérial<br>Gland | Villa            | 98980 m <sup>2</sup>  | Habitation n° 359                                  |   |
|           |       |        |  | Prangins         |                       | Bâtiment n° 380                                    | 366 m <sup>2</sup>  |
|           |       |        |  |                  |                       | Garage n° 1486 de 900 m <sup>2</sup> (souterrain)  | 859 m <sup>2</sup>  |
|           |       |        |  |                  |                       | Bâtiment n° 1332                                   | --  |
|           |       |        |  |                  |                       | Champ, pré, pâturage<br>Forêt                      | 7 m <sup>2</sup><br>51988 m <sup>2</sup><br>45780 m <sup>2</sup>        |
| 242 Gland | 29    | 909    | Société anonyme<br>S. A. du Golf Club du Domaine Impérial<br>Gland | Le Rancho        | 19012 m <sup>2</sup>  | Champ, pré, pâturage                               |   |
| 242 Gland | 30    | 910    | Société anonyme<br>S. A. du Golf Club du Domaine Impérial<br>Gland | Villa            | 33298 m <sup>2</sup>  | Champ, pré, pâturage                               |   |
|           |       |        |  | Prangins         |                       | Forêt  | 32730 m <sup>2</sup><br>568 m <sup>2</sup>                              |
| 242 Gland | 29    | 911    | Société anonyme<br>S. A. du Golf Club du Domaine Impérial<br>Gland | Le Grand<br>Bois | 33990 m <sup>2</sup>  | Champ, pré, pâturage                               |   |
| 242 Gland | 30    | 947    | Société anonyme<br>S. A. du Golf Club du Domaine Impérial<br>Gland | Villa            | 158117 m <sup>2</sup> | Couvert n° 1488                                    |   |
|           |       |        |  | Prangins         |                       | Champ, pré, pâturage<br>Forêt                      | 229 m <sup>2</sup><br>141001 m <sup>2</sup><br>16987 m <sup>2</sup>     |
| 242 Gland | 29    | 1029   | Société anonyme<br>S. A. du Golf Club du Domaine Impérial<br>Gland | Le Rancho        | 3736 m <sup>2</sup>   | Habitation avec affectation mixte n° 730<br>Jardin |   |
| 242 Gland | 31    | 1647   | Société anonyme<br>S. A. du Golf Club du Domaine Impérial<br>Gland | Villa            | 8368 m <sup>2</sup>   | Champ, pré, pâturage                               |   |
|           |       |        |  | Prangins         |                       | Forêt  | 6962 m <sup>2</sup><br>1506 m <sup>2</sup>                              |

LISTE DES PROPRIETES

|     |          |    |      |  |                                       |   |  |
|-----|----------|----|------|--|---------------------------------------|---|--|
| 242 | Gland    | 31 | 1948 | Société anonyme<br>S. A. du Golf Club du Domaine Impérial<br>Gland | Villa<br>Prangins                     | 14986 m <sup>2</sup><br>Champ, pré, pâturage<br>Forêt     | 10760 m <sup>2</sup><br>4226 m <sup>2</sup>                        |
| 242 | Gland    | 29 | 2762 | Société anonyme<br>S. A. du Golf Club du Domaine Impérial<br>Gland | Le Grand Bois                         | 2124 m <sup>2</sup> Jardin                                | 2124 m <sup>2</sup>  |
| 242 | Gland    | 31 | 3525 | Société anonyme<br>S. A. du Golf Club du Domaine Impérial<br>Gland | Villa<br>Prangins                     | 2983 m <sup>2</sup> Champ, pré, pâturage                  | 2983 m <sup>2</sup>  |
| 247 | Prangins | 56 | 573  | Société anonyme<br>S. A. du Golf Club du Domaine Impérial<br>Gland | Bois de la<br>Raisse                  | 42052 m <sup>2</sup> Forêt                                | 42052 m <sup>2</sup>   |
| 247 | Prangins | 69 | 607  | Société anonyme<br>S. A. du Golf Club du Domaine Impérial<br>Gland | Villa<br>Prangins                     | 86630 m <sup>2</sup> Champ, pré, pâturage<br>Forêt        | 71485 m <sup>2</sup><br>15345 m <sup>2</sup>                       |
| 247 | Prangins | 56 | 822  | Société anonyme<br>S. A. du Golf Club du Domaine Impérial<br>Gland | Villa<br>Prangins                     | 54174 m <sup>2</sup> Champ, pré, pâturage<br>Forêt<br>Eau | 31626 m <sup>2</sup><br>22300 m <sup>2</sup><br>248 m <sup>2</sup> |
| 253 | Vich     | 1  | 247  | Société anonyme<br>S. A. du Golf Club du Domaine Impérial<br>Gland | Penex<br>Froide Fontaine<br>Les Utins | -- m <sup>2</sup> Source                                  | -- m <sup>2</sup>  |

REGLEMENT

---

01 GENERALITES

---

Dito

02 ZONE D'HABITATIONS CONTIGUES

---

Dito

03 ZONE D'EQUIPEMENTS SPORTIFS

---

Dito

04 ZONE DE MAISONS RESIDENTIELLES

---

Dito

05 GROUPES DE CONSTRUCTIONS EXISTANTES A RESTRUCTURER

---

Dito

06 BATIMENTS POUVANT ETRE AGRANDIS

---

Dito

07 BATIMENT CLASSE

---

Dito

---

08 ZONE DE VERDURE

---

Dito

---

09 AIRE FORESTIERE

---

9.1 Les périmètres soumis à l'aire forestière sont régis par les dispositions de la modification de l'arrêté du 1<sup>er</sup> février 1989 classant les forêts dans le secteur "la Promenthouse-Villa Prangins" territoires de Prangins et de Gland.

Toutes les lisières de l'aire forestière du présent PEP sont déterminées sur les levés de l'inspecteur des forêts validés le 5 décembre 2006.

Le présent plan constitue le document formel de constatation de nature forestière et de limite des forêts aux termes de la législation forestière fédérale.

---

10 ZONE AGRICOLE PROTEGEE

---

10.1 Cette zone est destinée à assurer la conservation à long terme d'un biotope protégé au sens de la législation sur la protection de la nature. Aucune atteinte ne doit lui être portée (pas d'aménagement ni de construction).

10.2 La surface doit être utilisée comme prairie de fauche extensive ou comme pâturage extensif.

10.3 La surface fait l'objet d'une convention d'exploitation passée avec le Service de l'agriculture, en collaboration avec le service en charge de la protection de la nature.

---

11 ZONE AFFECTEE AU GOLF

---

Dito

---

12 DOMAINE PUBLIC ET AMENAGEMENTS LACUSTRES

---

Dito

---

### 13 CIRCULATIONS

---

- 13.1. Dito
- 13.2 Dito
- 13.3 Dito
- 13.4 Un nouveau chemin sera créé pour l'entretien du golf. Son tracé indiqué en trait plein pour la partie existante et en traitillé pour la partie à réaliser est figuré sur le présent plan à titre indicatif. Ce chemin aura une largeur maximale de 3m et sera revêtu de matériaux perméables.
- 13.5 Deux nouveaux cheminements piétonniers publics seront réalisés selon tracés indiqués sur le plan, sur les parcelles:
- n°573 (sur Prangins), avec un gabarit de sentier forestier étroit et adapté au terrain, racines et arbres comparables au reste du "sentier des Toblerones". Le public y sera renseigné sur le fait qu'il entre dans une réserve naturelle avec interdiction de sortir du sentier.
  - n°947 (sur Gland), avec une largeur maximale de 1.8m et revêtu de matériaux perméables.
- 13.6 L'extension du parking réservé aux golfeurs sera réalisée conformément aux autorisations délivrées. Le parking sera clos de haies vives et arborisé.
- 13.7 Un cheminement piétonnier partiellement existant, et réservé à l'usage du golf, sera réalisé sur la parcelle n°903 (sur Gland) entre le club house et le practice de golf. Ce chemin aura une largeur maximale de 3m et sera revêtu de matériaux perméables.

### 14 ENTREE EN VIGUEUR

---

- 14.1. Dito
- 14.2 Dito
- 14.3 Pour tous les points non soumis à modification, les règles du PEP "Villa Prangins – la Crique" du 10 février 1988, ainsi que les dispositions de la LATC et du RPGA demeurent applicables.